



# PARAPETTO IN VETRO

Palazzo dei congressi di Rimini – arch.Volkwin Marg, gmp–Von Gerkan Marg und Partner

fonte: Favero & Milan Ingegneria

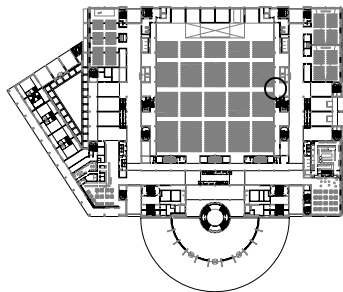


0 50 100 150 m scala 1: 5000 pianta piano primo

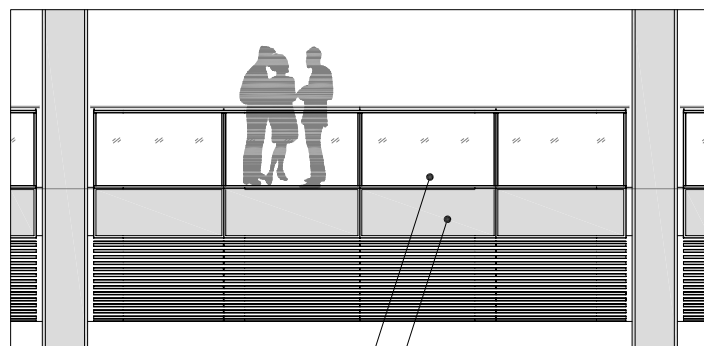

vetro  
lamiera

0 1 2 3 m scala 1: 100 galleria primo piano prospetto

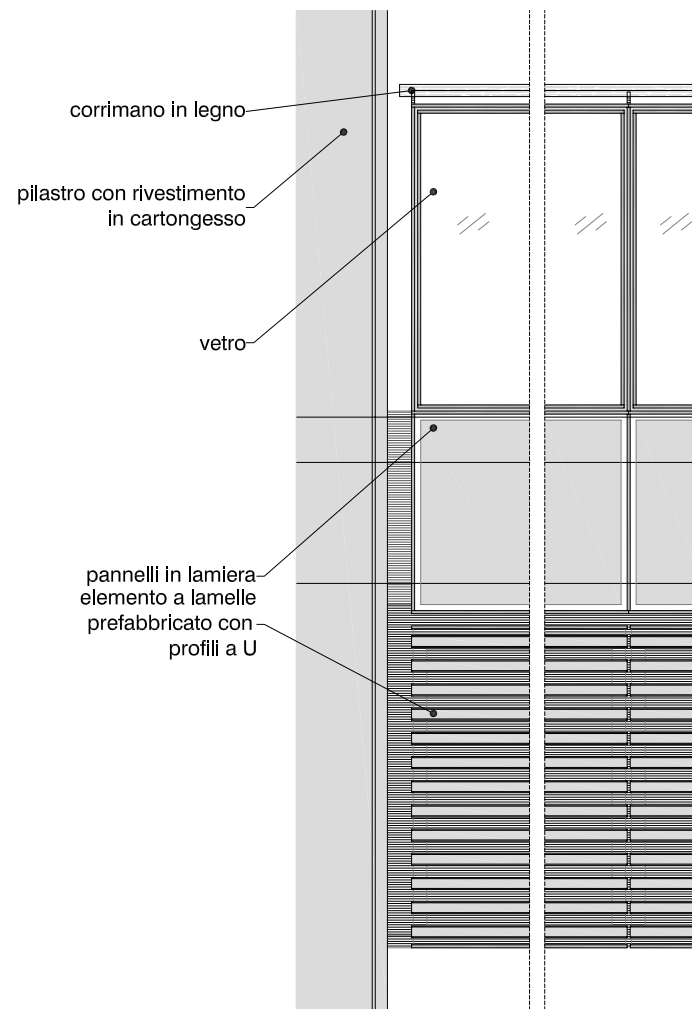

corrimano in legno

pilastro con rivestimento  
in cartongesso

vetro

pannelli in lamiera  
elemento a lamelle  
prefabbricato con  
profili a U

0 20 40 60 cm scala 1: 20 galleria primo piano