


PERCORSI DISABILI

Nuovo municipio con annesso auditorium - Merate (Lc) 2005 - progetto di ARCHEA studio di architettura

fonte: ARCHEA

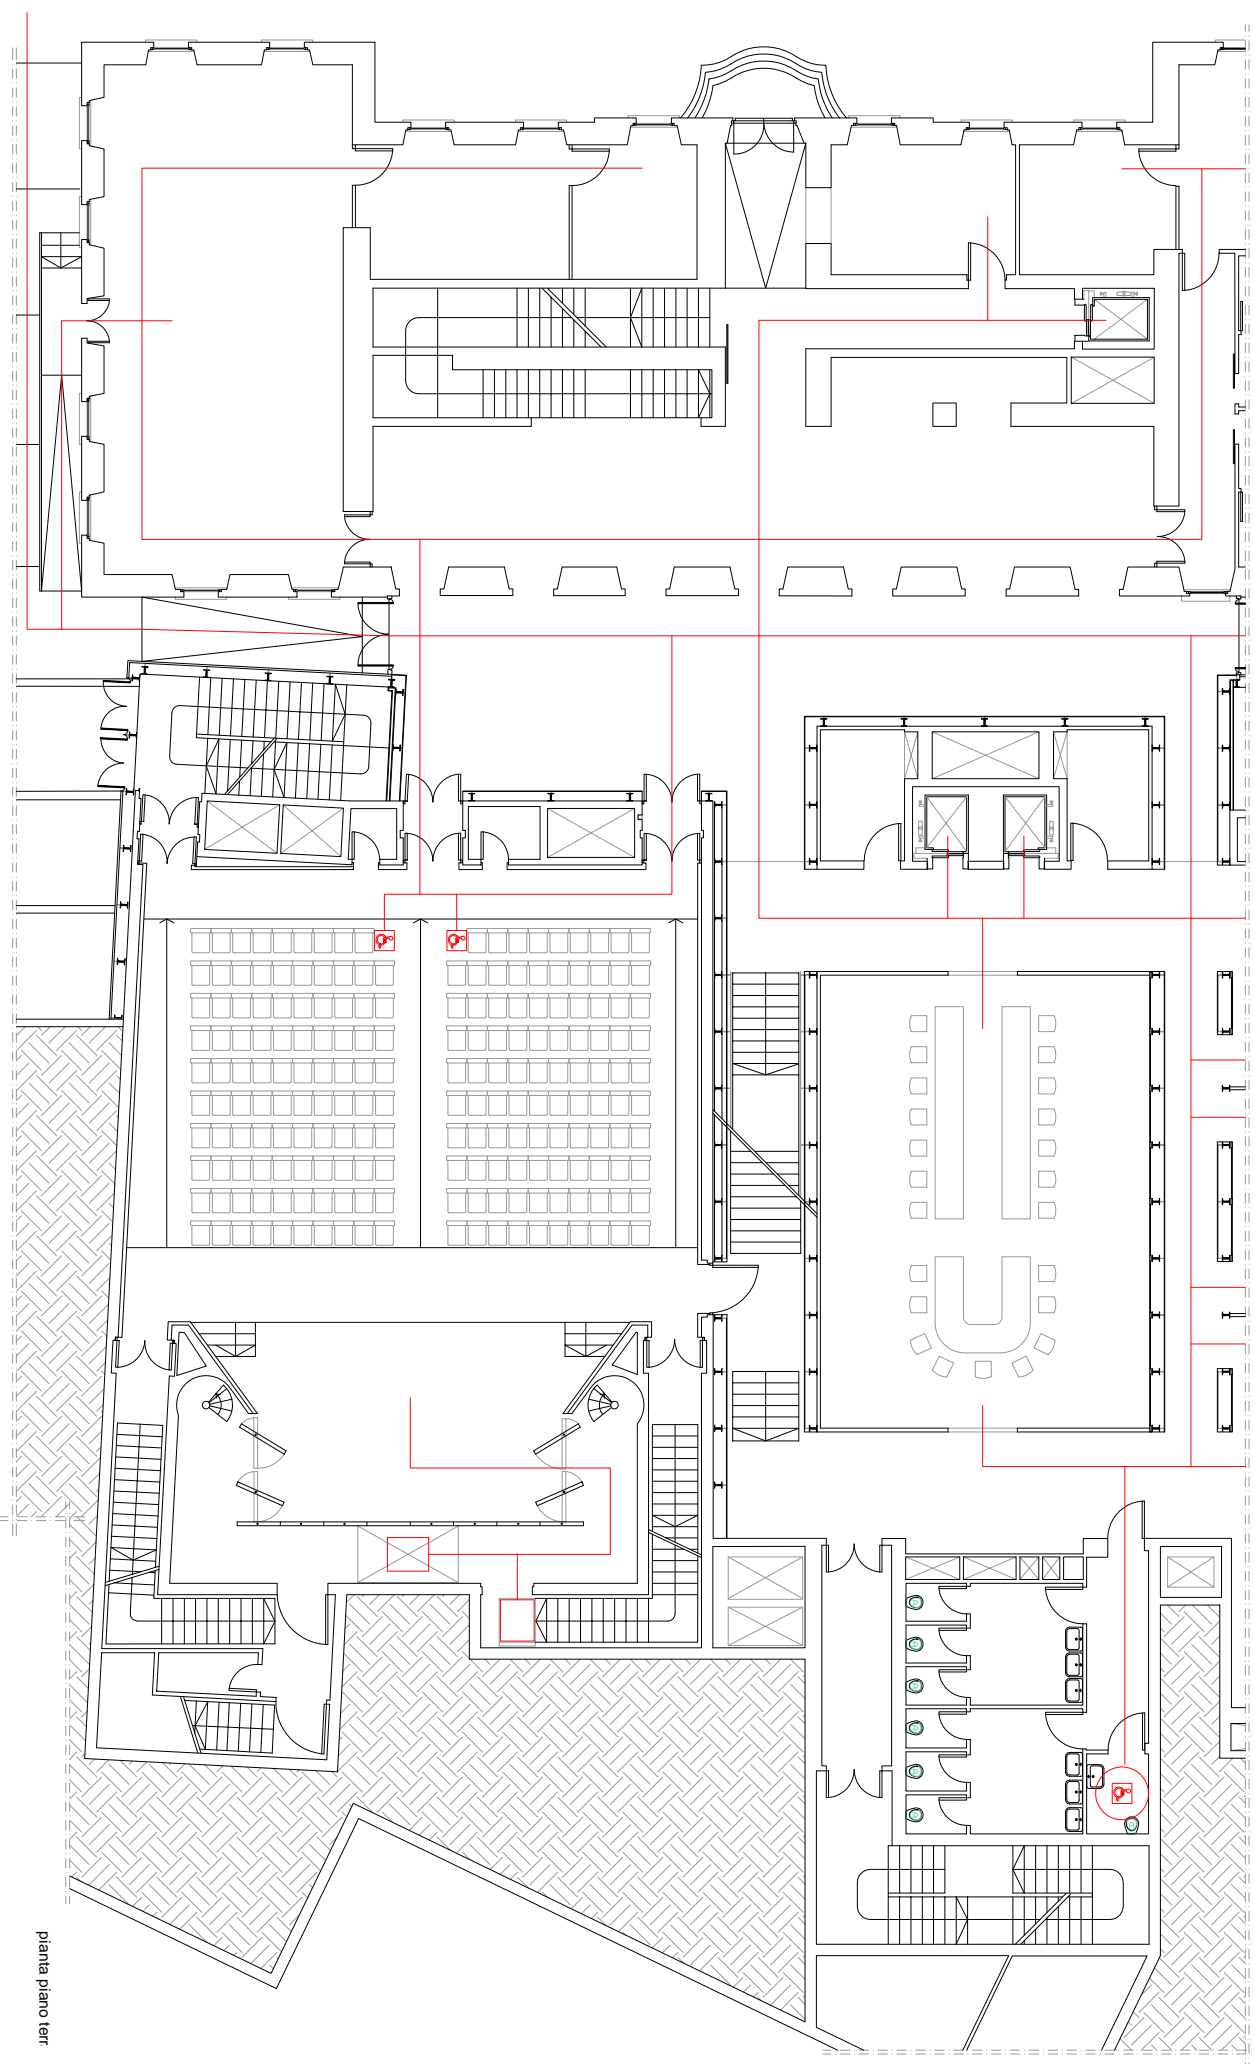

www.archinfo.it

0 2 4 6 m scala 1:20

pianta piano terr