


PLANIMETRIA, PROSPETTI E SEZIONI

Nuova biblioteca comunale con annesso auditorium - Curmo (Bg) 2004 - progetto di ARCHEA studio di architettura

fonte: ARCHEA

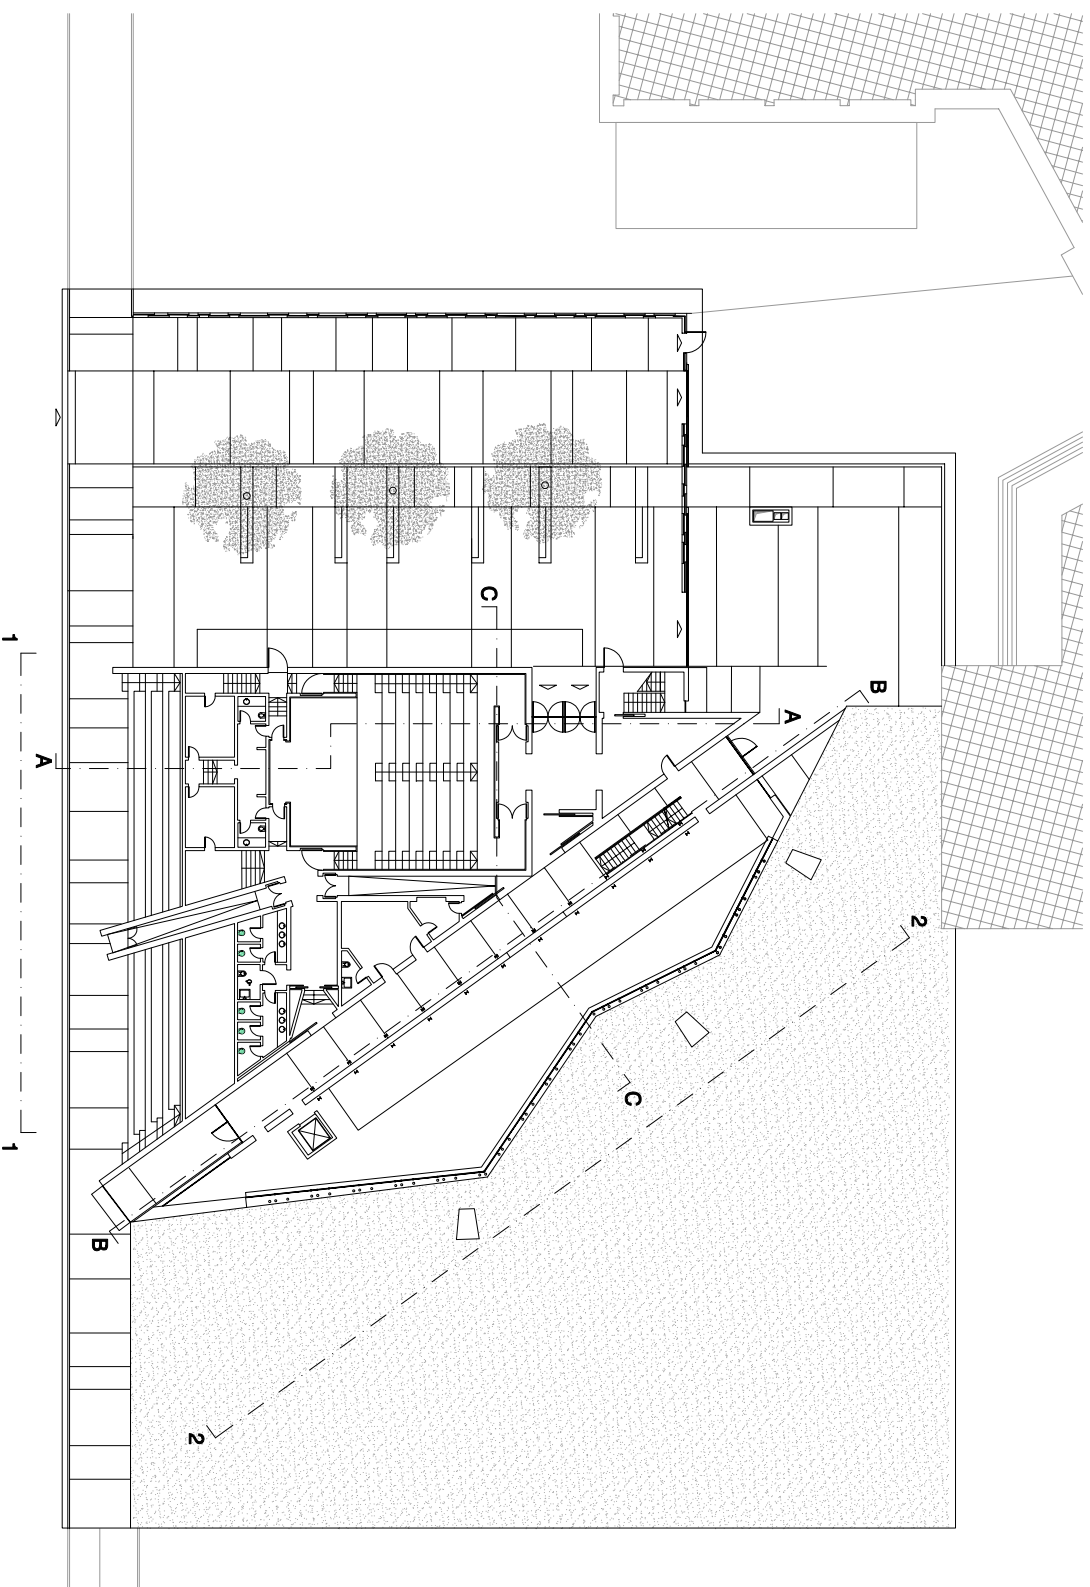

0 5 10 15 m scala 1:500

pianta piano terra

www.archinfo.it