



# CAPRIATA: GIUNTO DI CONNESSIONE -1-

Palahockey - Torino, 2003 - arch. Arata Isozaki & Associates

fonte: Favero & Milan Ingegneria

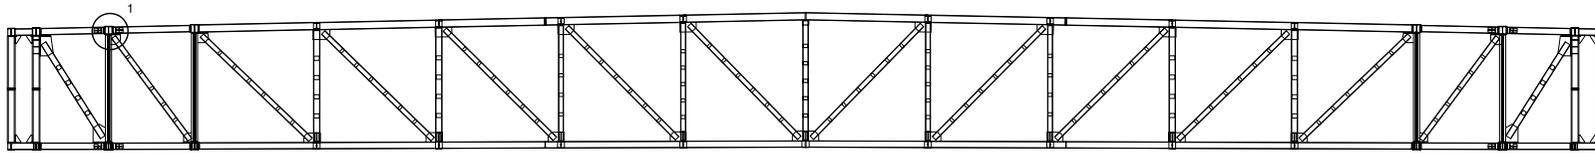

sezione trasversale

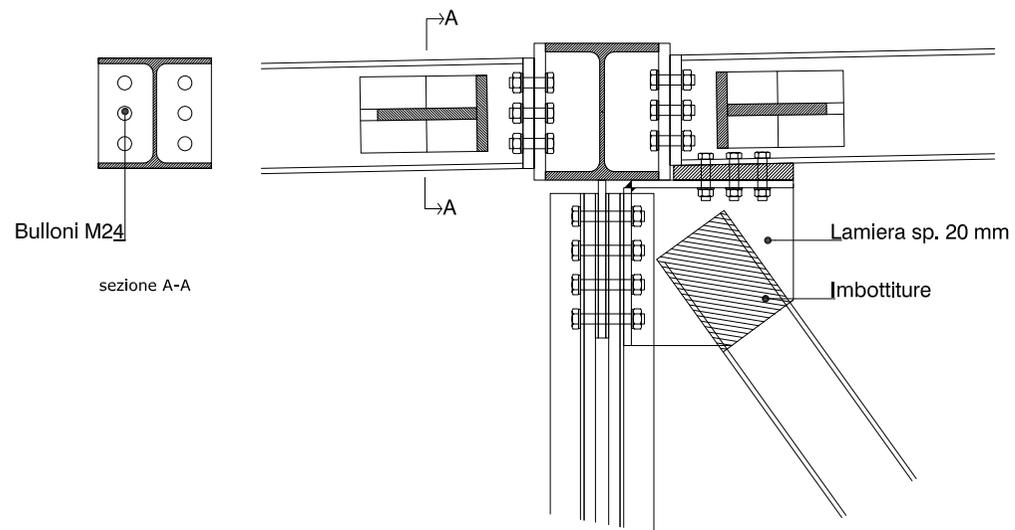

0 20 40 60 cm scala 1:20