


COPERTURA CON VASCA

Nuova aula liturgica S. Padre Pio - San Giovanni Rotondo, Foggia, 2004 -arch. Renzo Piano RBPW

fonte: Favero & Milan Ingegneria

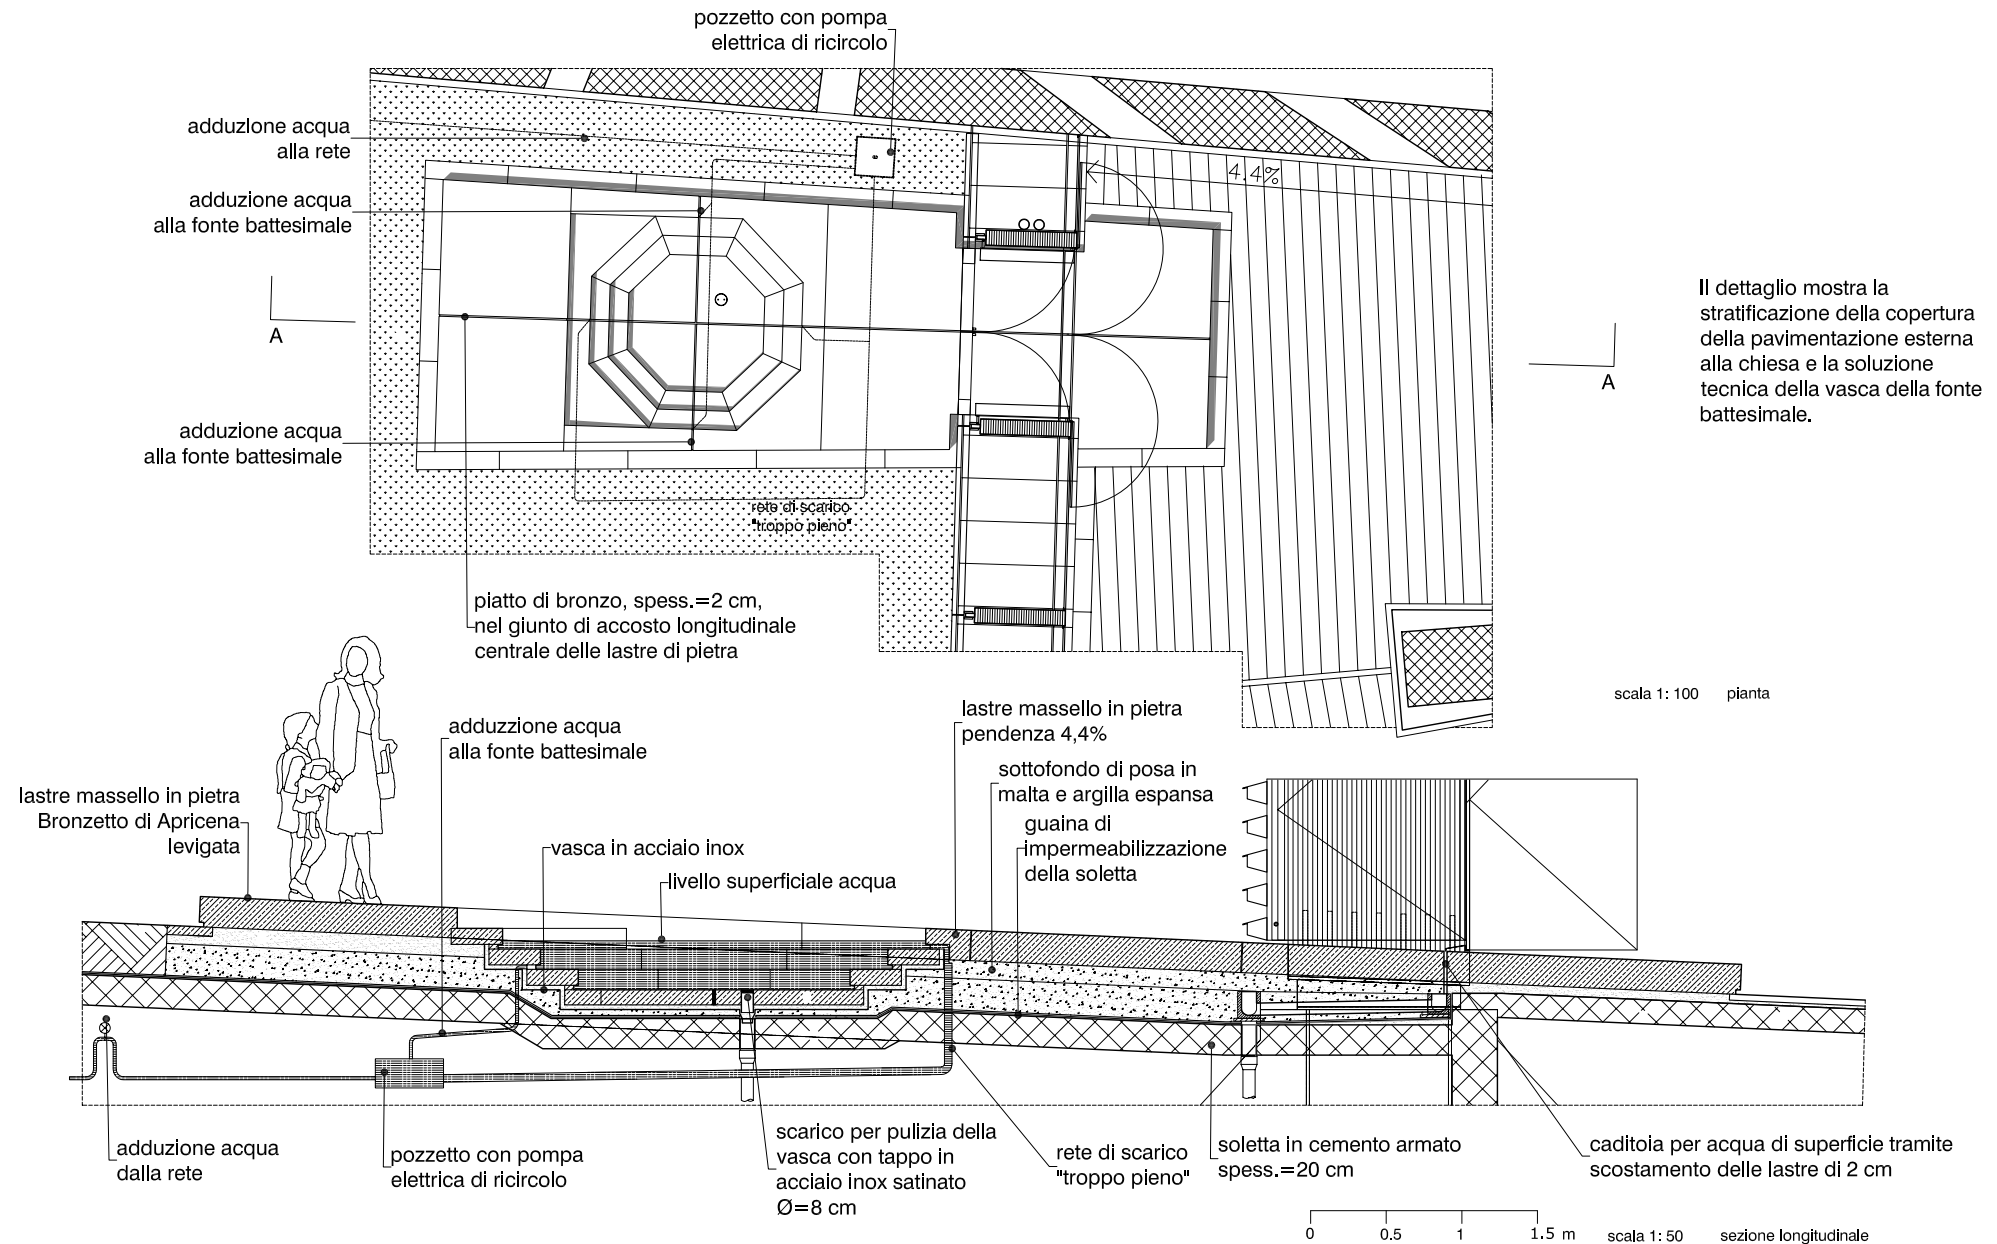

Il dettaglio mostra la stratificazione della copertura della pavimentazione esterna alla chiesa e la soluzione tecnica della vasca della fonte battesimale.