



# ISOLAMENTO DELLA COPERTURA - LUCERNAI

Edificio La Vela - Mestre 2004 - DHK architects


fonte: Favero & Milan Ingegneria

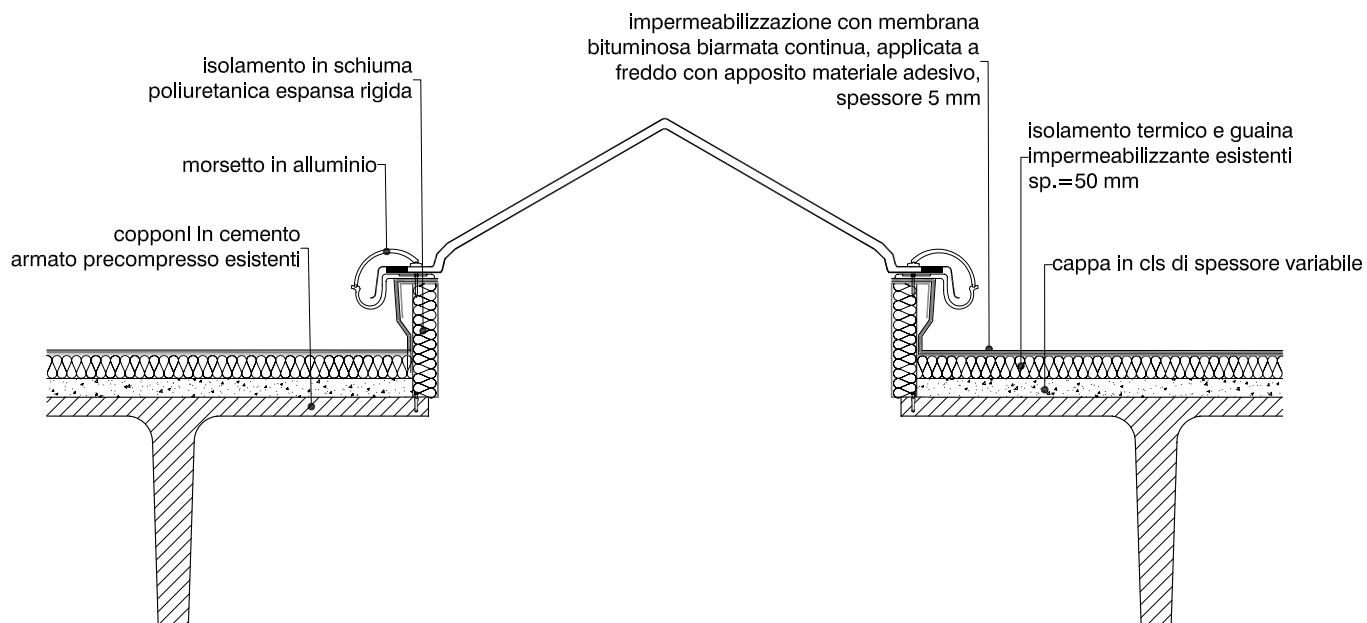

scala 1: 20 sezione verticale

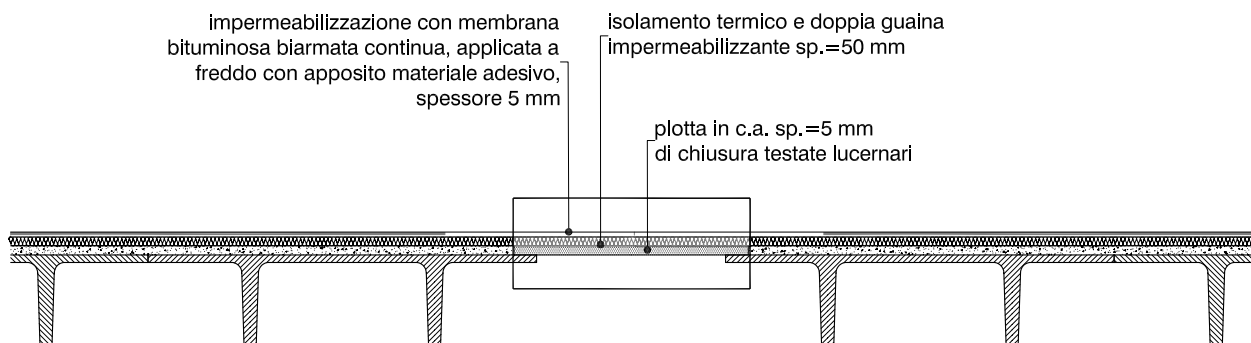

sezione A - A

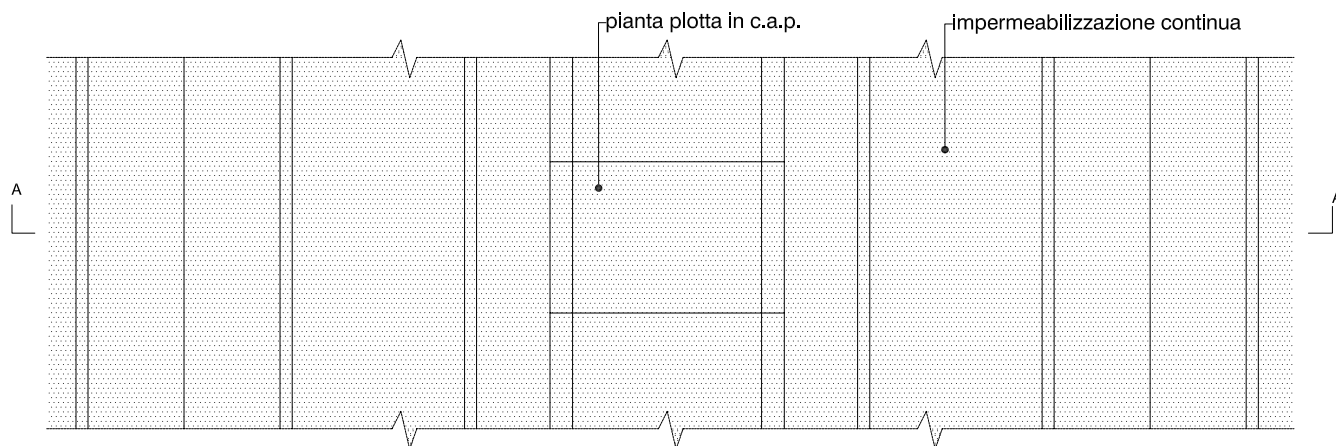

0 0,5 1 1,5 m scala 1: 50 pianta dall'alto