


COPERTURA CONTINUA

Show-room Diesel - Londra, 2002 - progetto di Favero & Milan Ingegneria

fonte: Favero & Milan Ingegneria

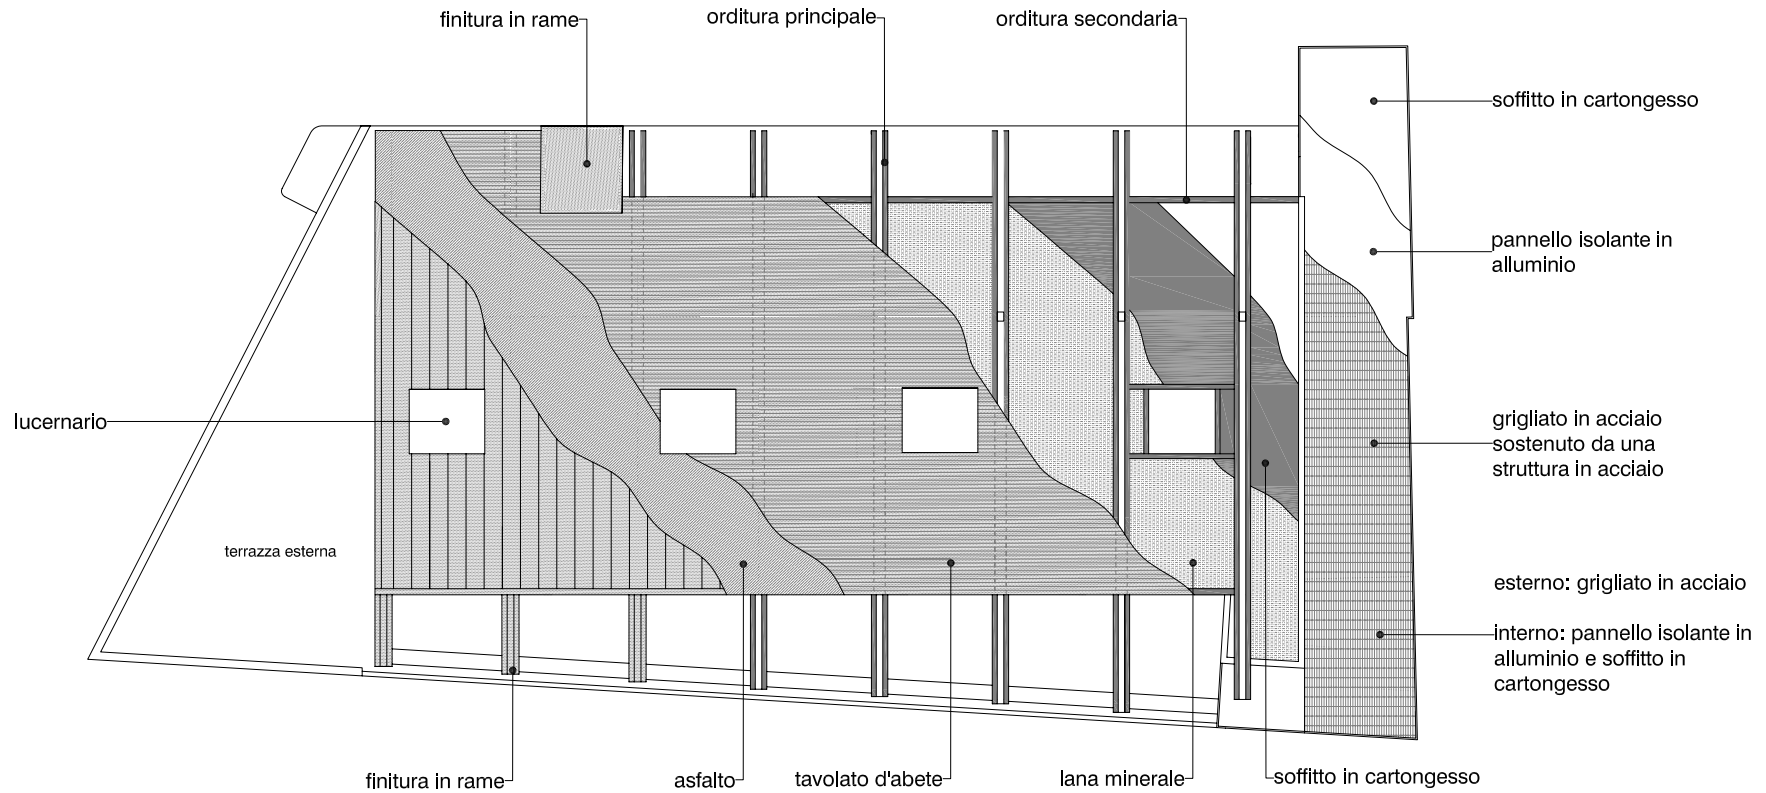

pianta copertura

0 5 10 15 m scala 1:500