
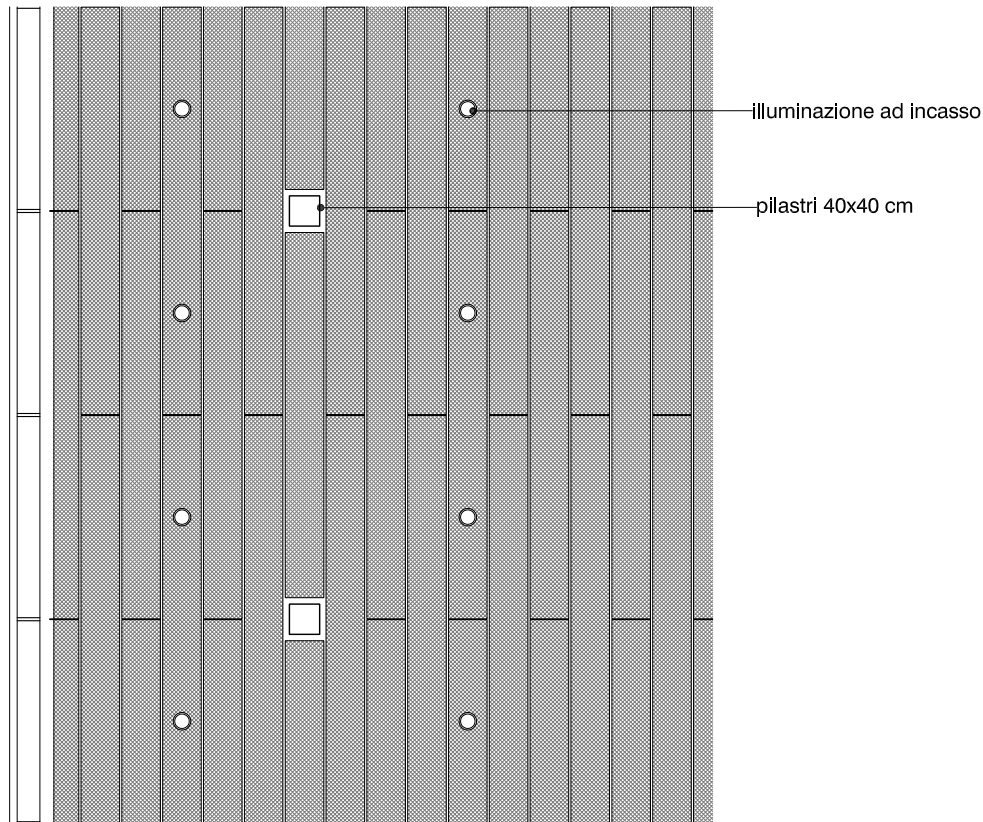



CONTROSOFFITTO A MONO ORDITURA DI SOSTEGNO

Nuova aula liturgica S. Padre Pio - San Giovanni Rotondo, Foggia, 2004 -arch. Renzo Piano RBPW

fonte: Favero & Milan Ingegneria

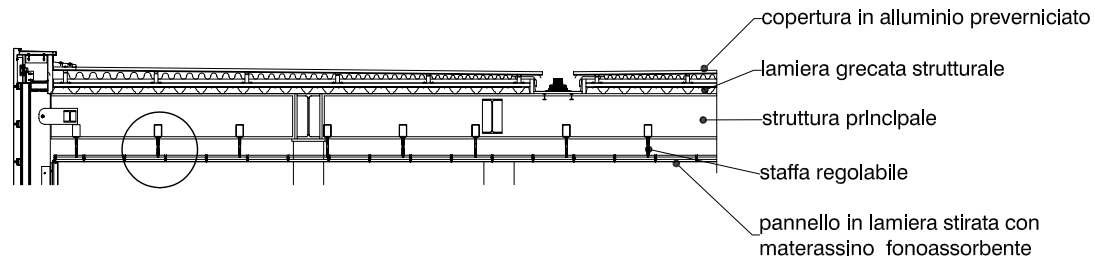

0 1 2 3 m scala 1: 100 prospetto dal basso

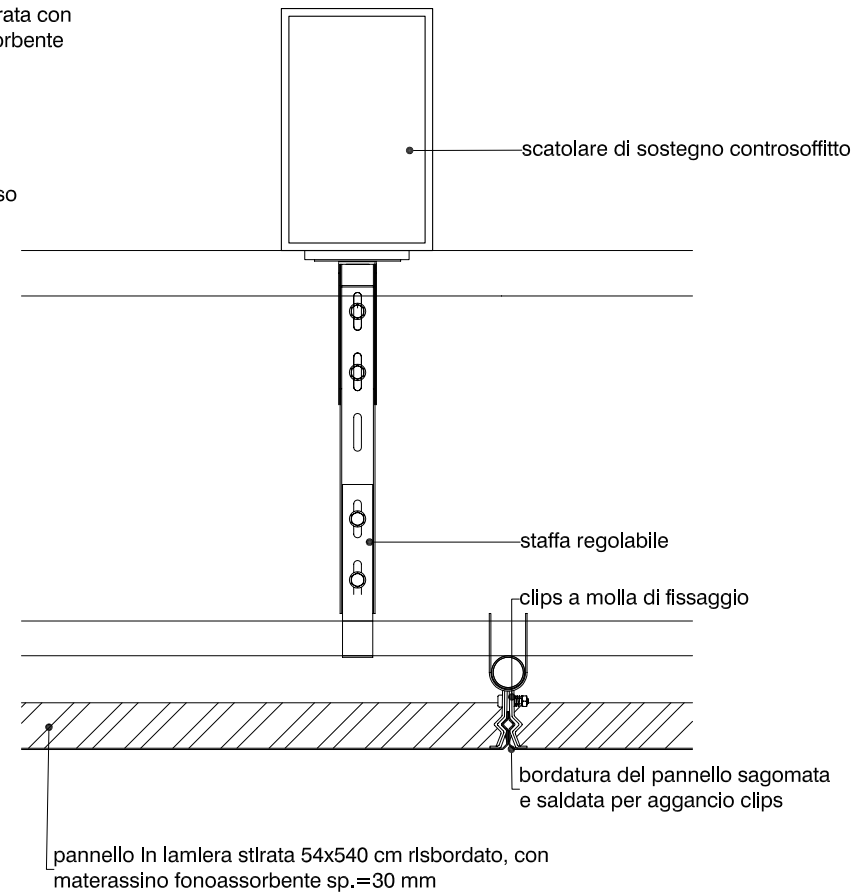

scala 1: 5 dettaglio