



COPERTURA, RIVESTIMENTO IN ALLUMINIO

Palazzo dei congressi di Rimini – arch.Volkwin Marg, gmp–Von Gerkan Marg und Partner


fonte: Favero & Milan Ingegneria

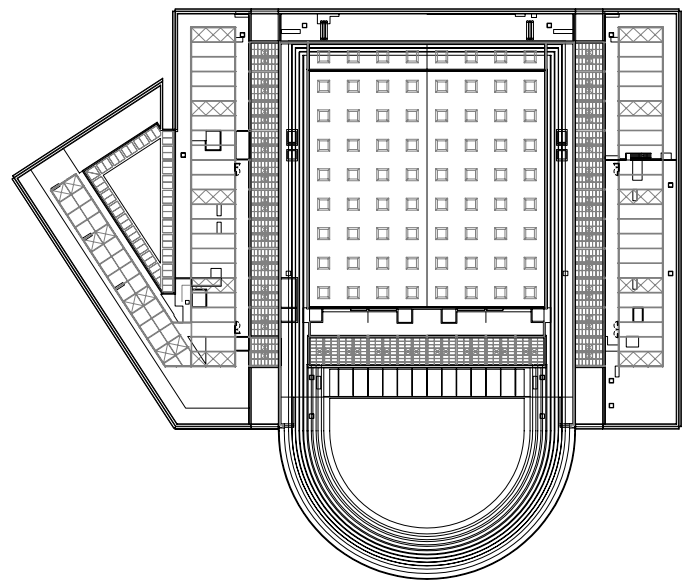

0 20 40 60 m scala 1: 2000 pianta della copertura

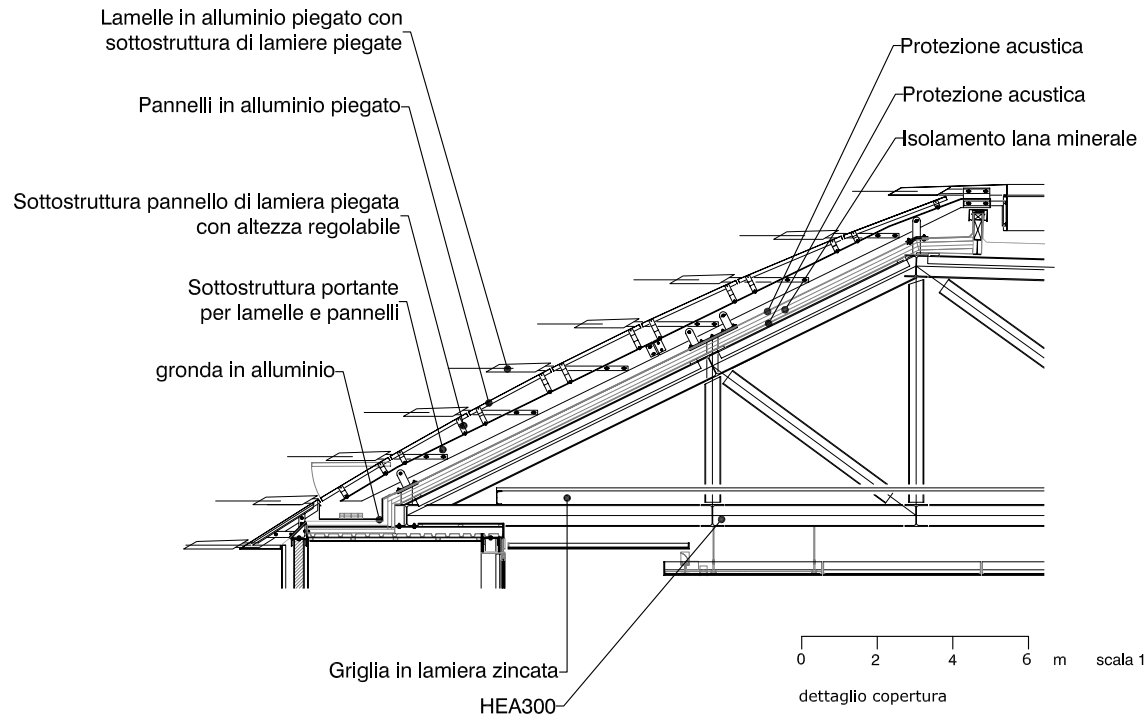

0 2 4 6 m scala 1: 200
dettaglio copertura

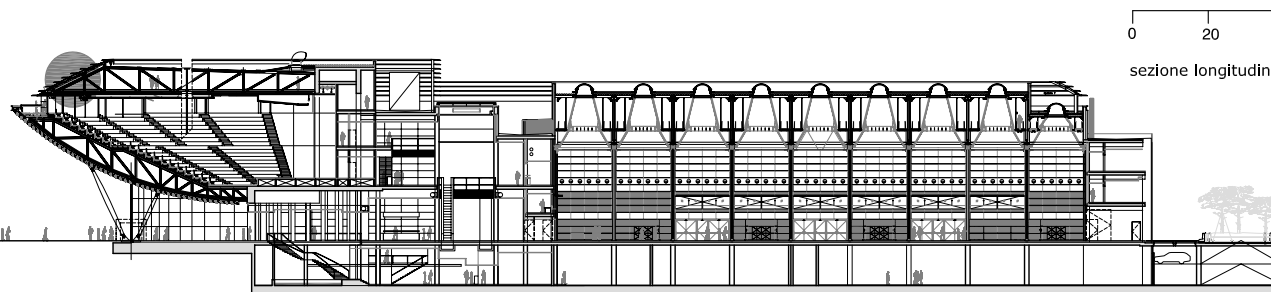

0 20 40 60 m scala 1: 2000
sezione longitudinale