


CONTROSOFFITTO SU COPERTURA PRINCIPALE

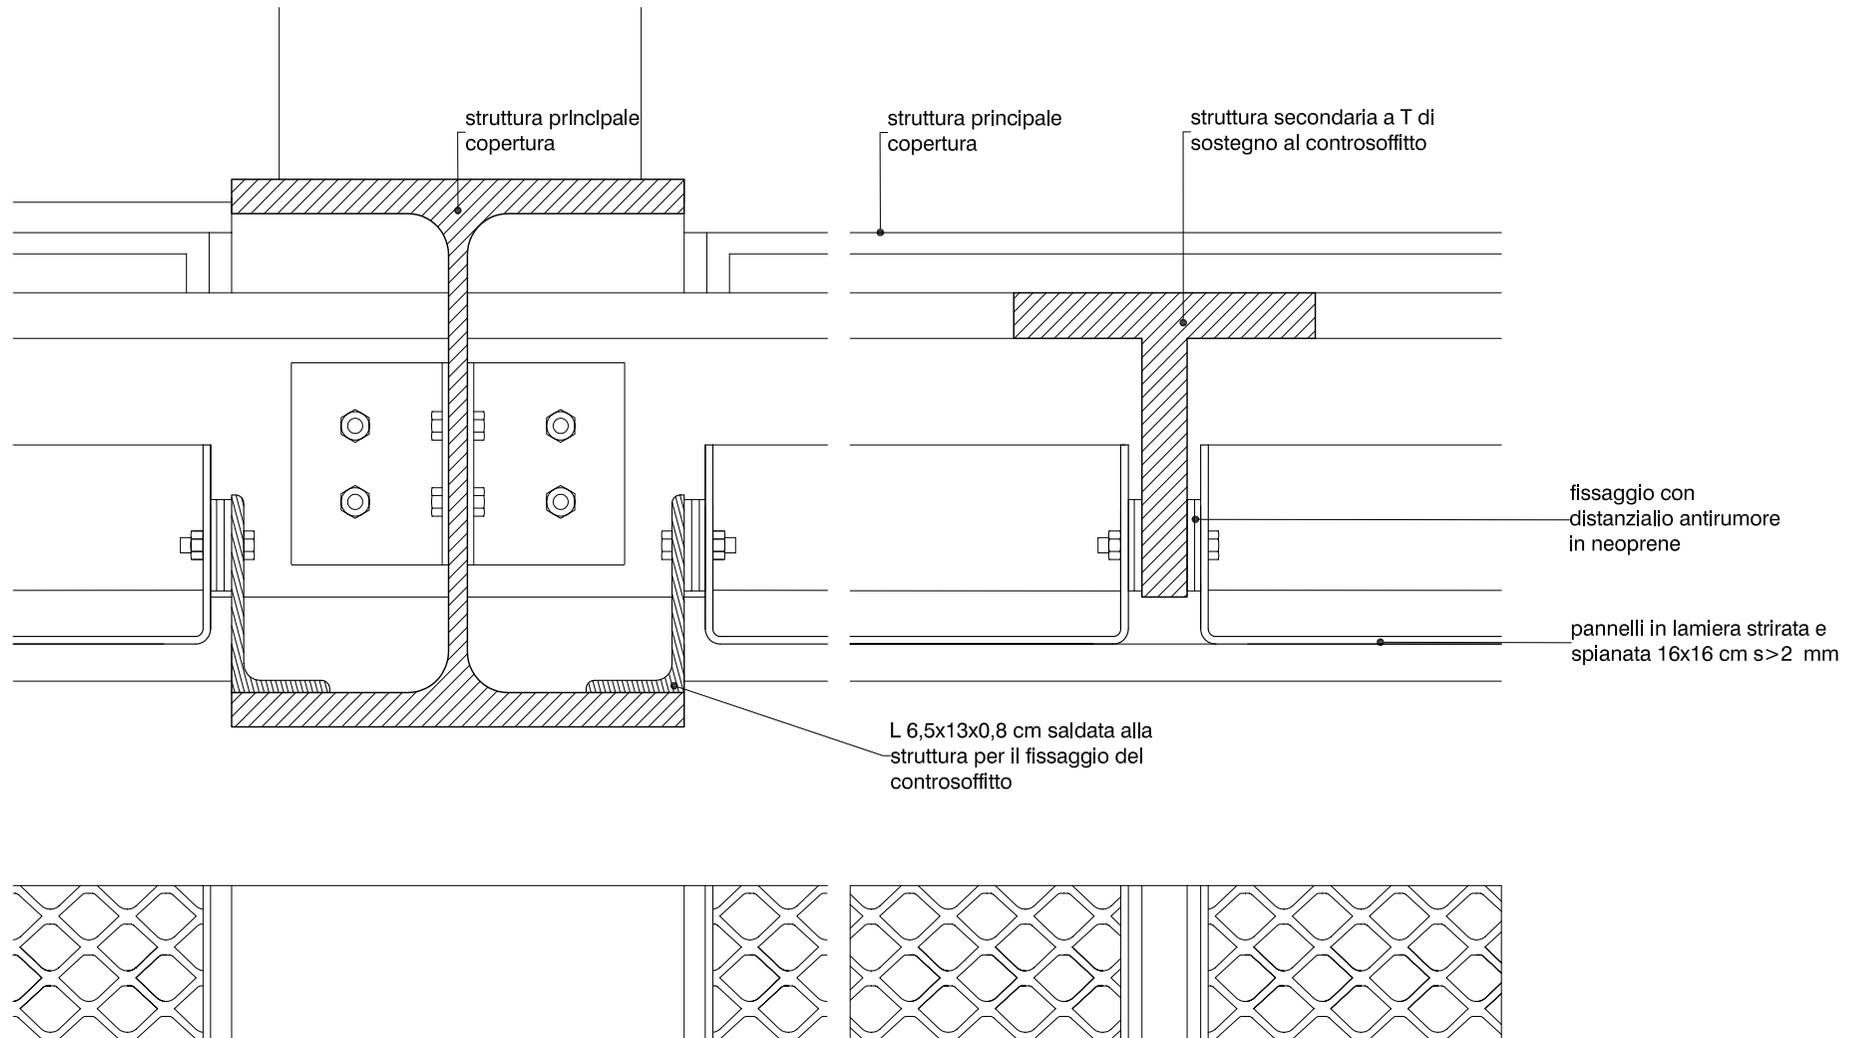

0 10 20 30 cm scala 1: 10