


PIANTA GENERALE DEL SISTEMA DI FONDAZIONI

Palahockey - Torino, 2003 - arch. Arata Isozaki & Associates

fonte: Favero & Milan Ingegneria

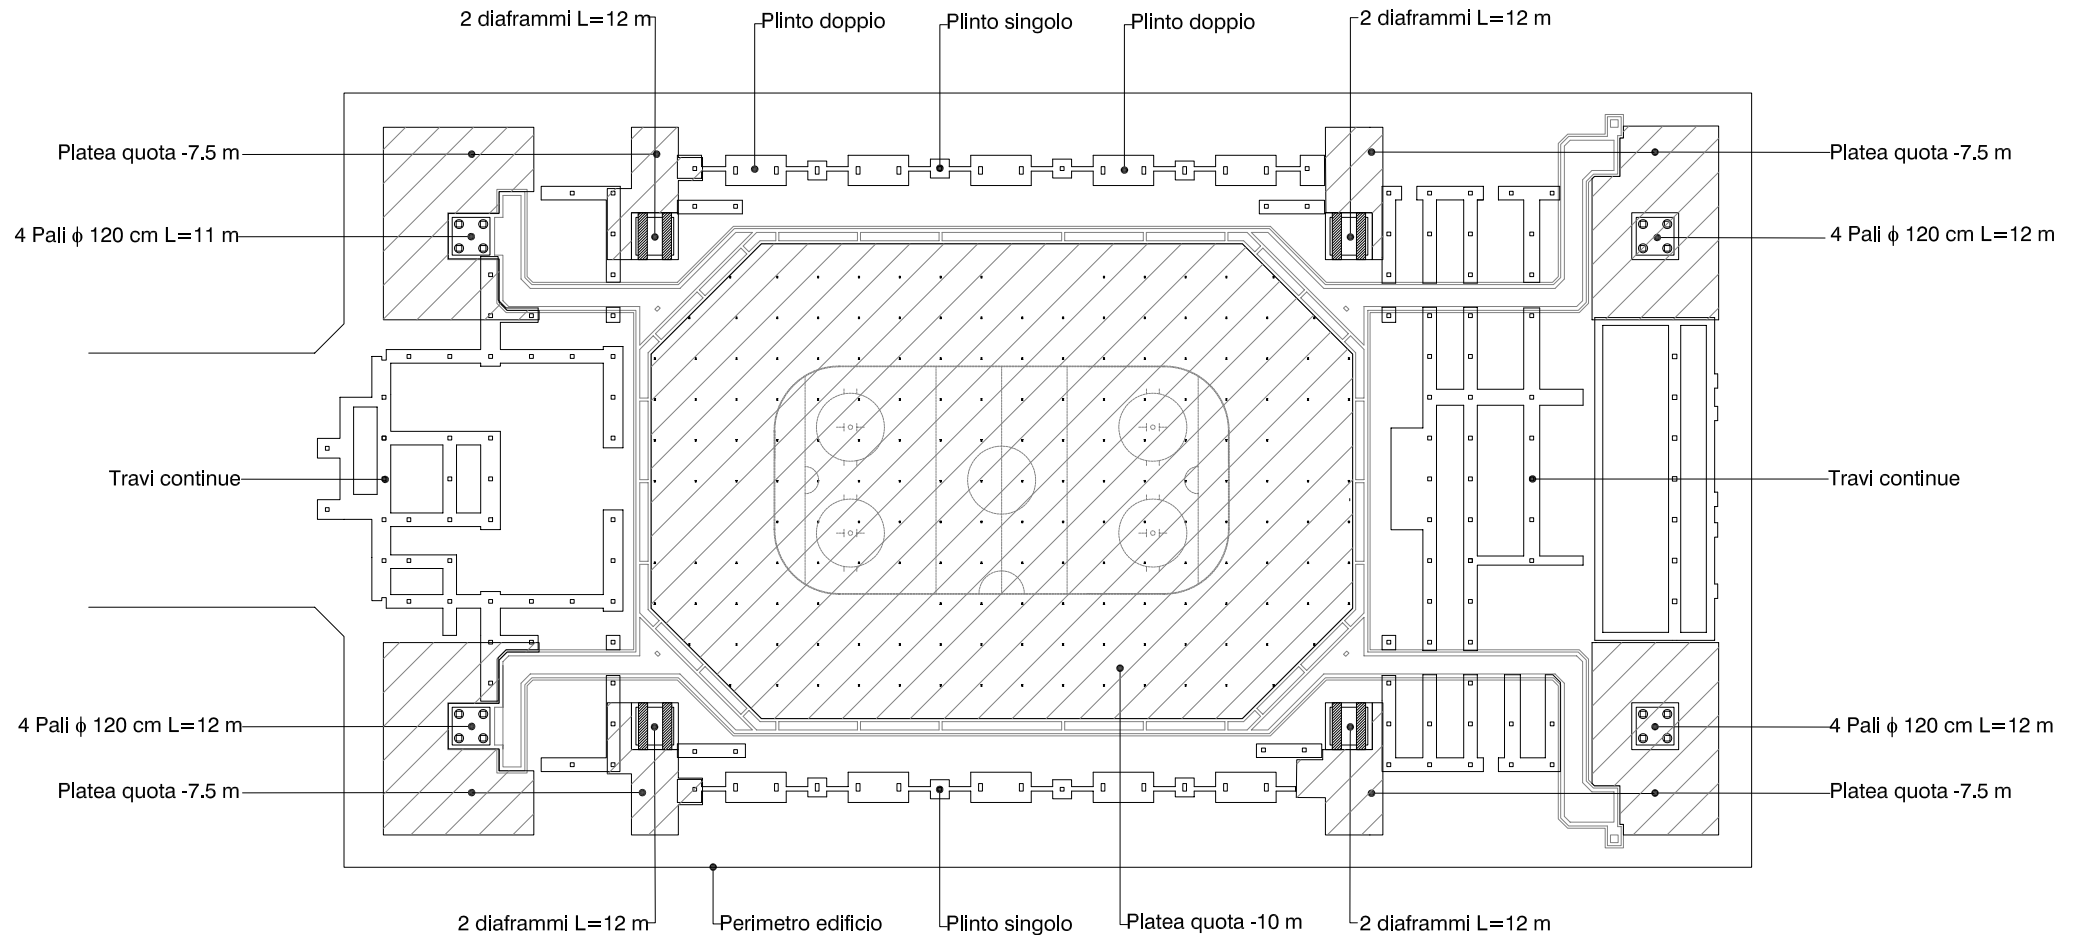

0 10 m scala 1:1000