
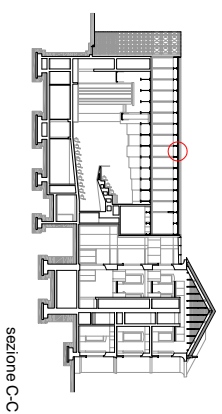



COPERTURA PIANA NON PRATICABILE

Nuovo municipio con annesso auditorium - Merate (Lc) 2005 - progetto di ARCHEA studio di architettura

fonte: ARCHEA

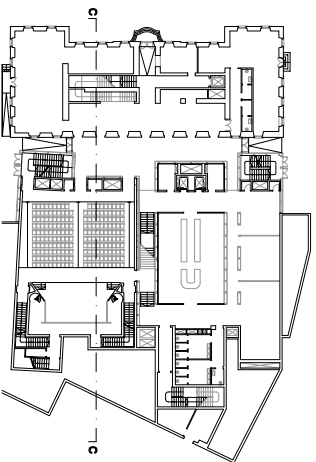

sezione C-C

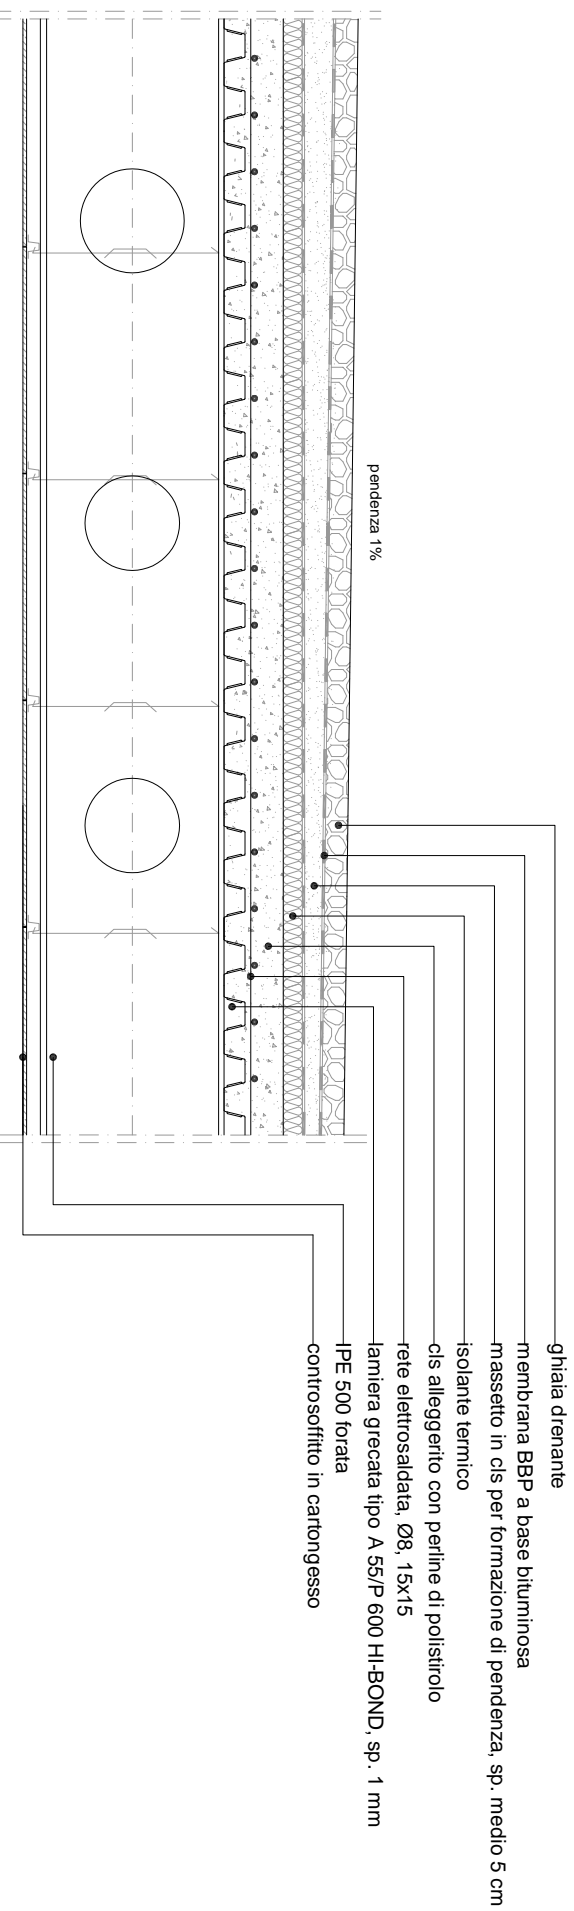

0 20 40 60 cm scala 1:20