SCHEMA DI SCARICO DELLE ACQUE METEORICHE

Nuovo municipio con annesso auditorium - Merate (Lc) 2005 - progetto di ARCHEA studio di architettura

fonte: ARCHEA

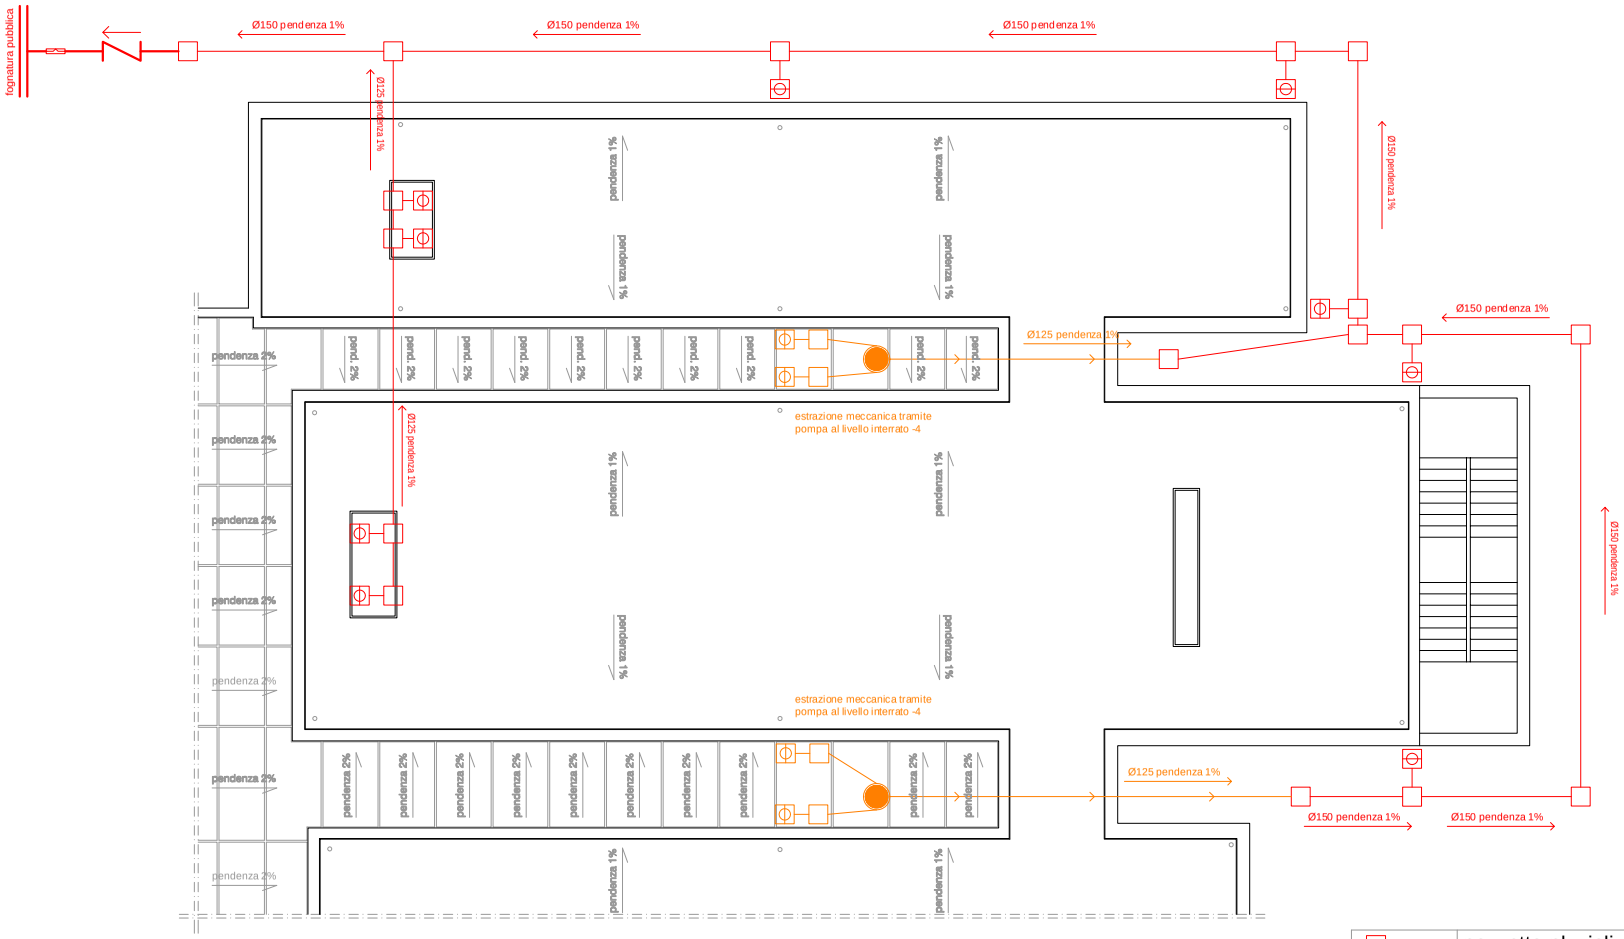

	pozzetto pluviali
	pozzetto di raccordo
	pompa meccanica di estrazione
	valvola di non ritorno
	sifone
	canalina con griglia per raccolta acque meteoriche

0 2 4 6 m scala 1: 200

www.archinfo.it