


# CONTROSOFFITTO

Nuova aula liturgica S. Padre Pio - San Giovanni Rotondo, Foggia, 2004 -arch. Renzo Piano RBPW

fonte: Favero & Milan Ingegneria

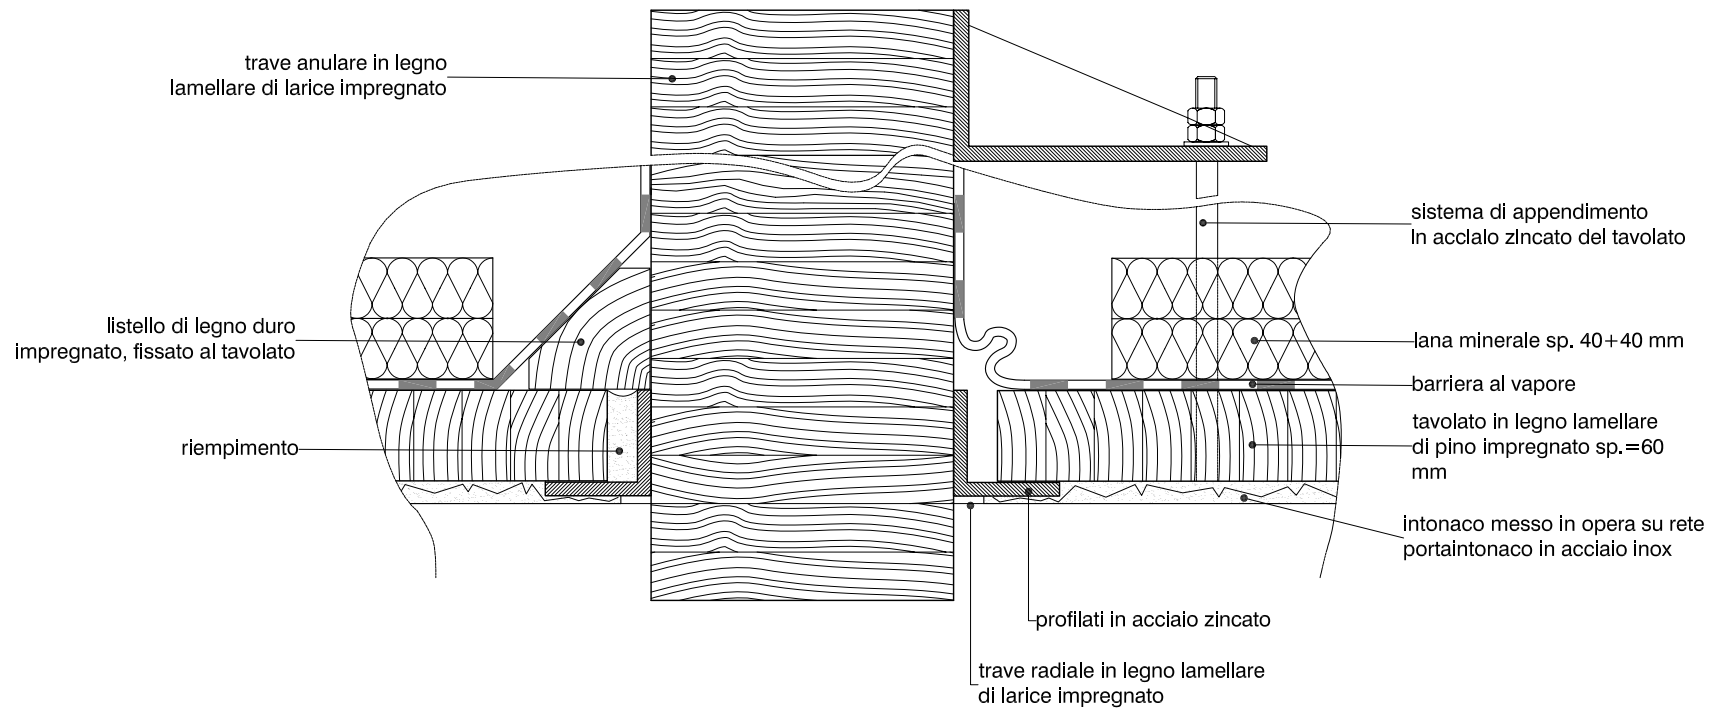

0 5 10 15 cm scala 1:5 sezione verticale