
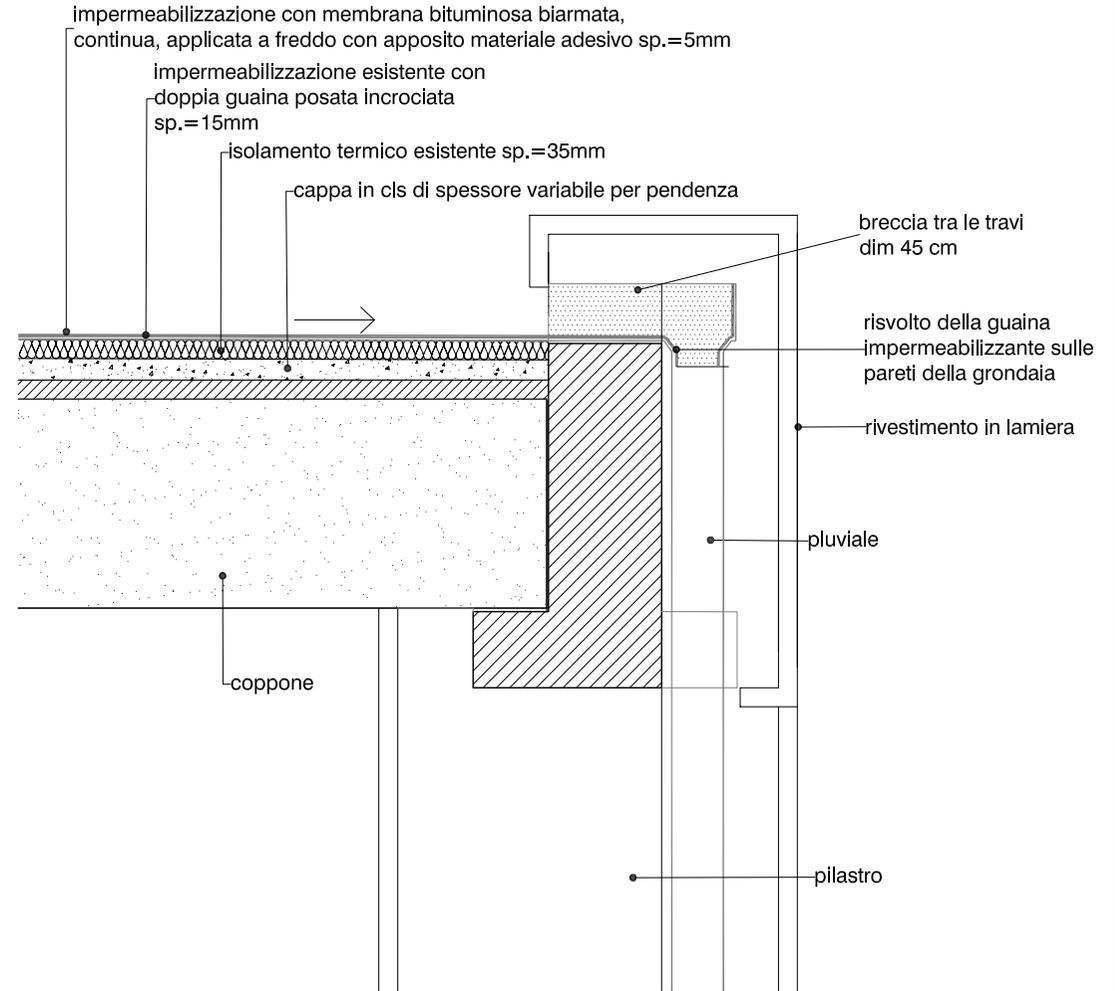


ISOLAMENTO DELLA COPERTURA

Edificio direzionale "Nordestuno" - Mestre, 2004 - arch. Ottavio Di Blasi

fonte: Favero & Milan Ingegneria

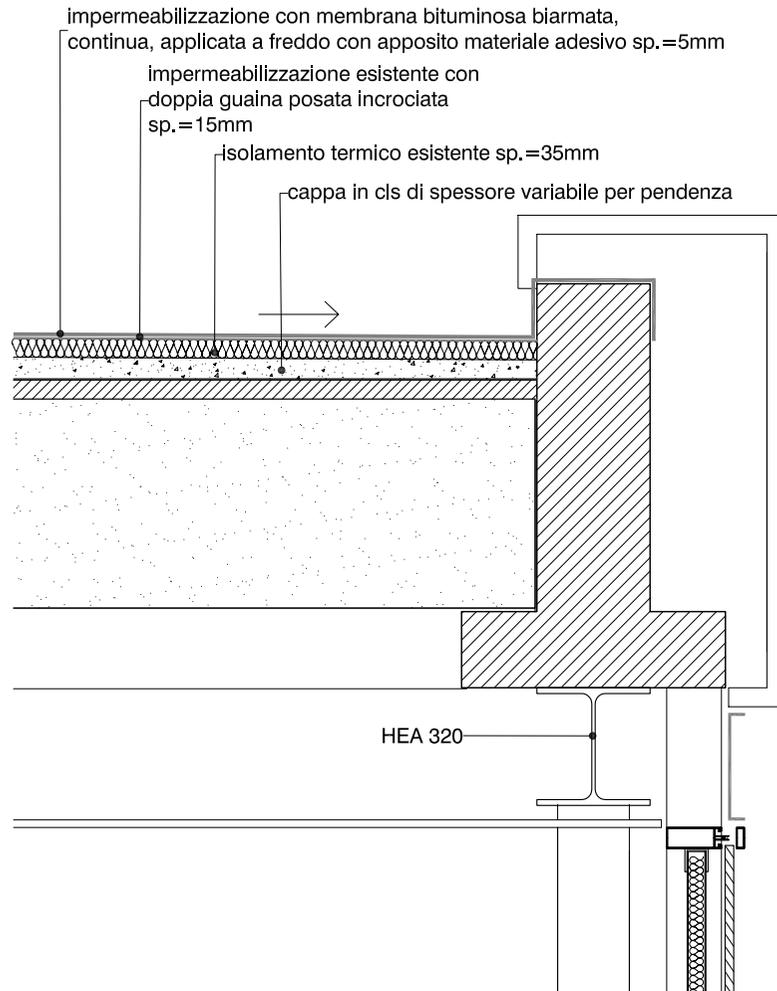

0 20 40 60 cm scala 1:20