ISOLAMENTO DELLA COPERTURA - IMPIANTI

Edificio direzionale "Nordestuno" - Mestre, 2004 - arch. Ottavio Di Blasi

fonte: Favero & Milan Ingegneria

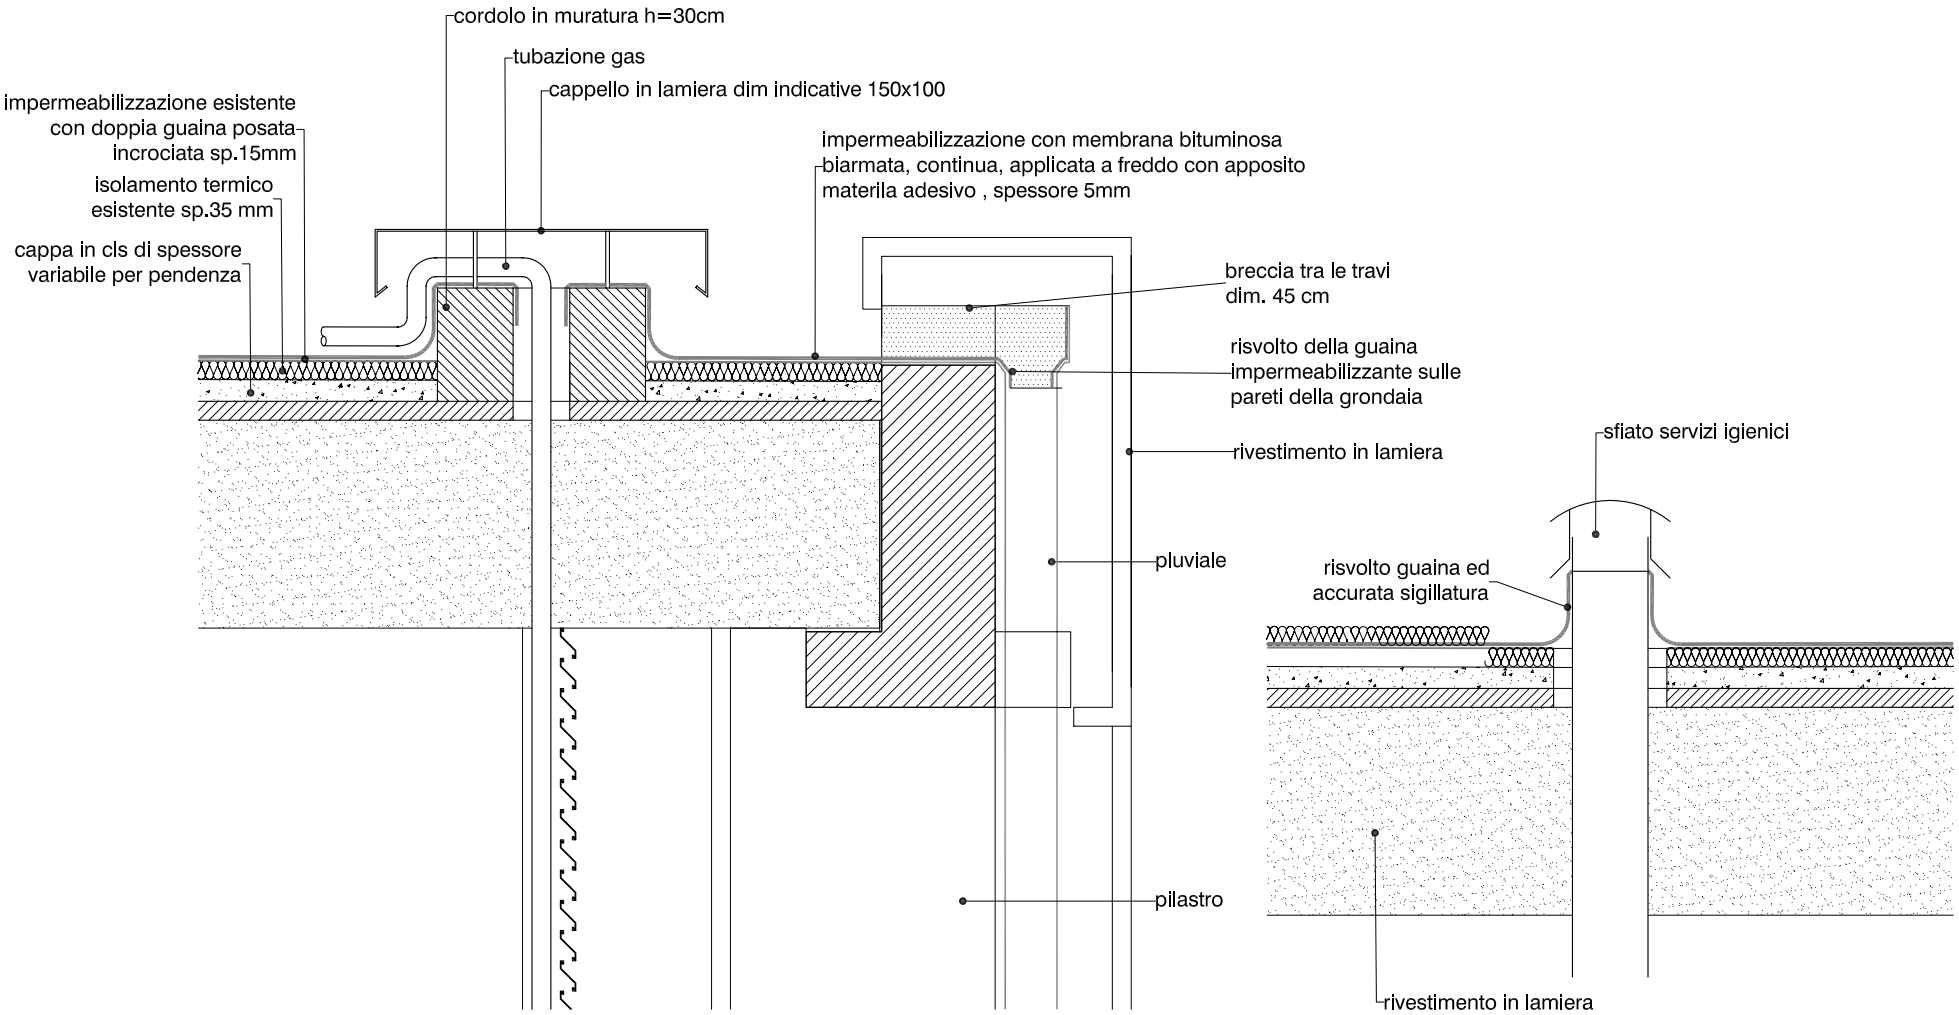

tubazione del gas

0 20 40 60 cm scala 1: 20

sezione verticale - sfiato servizi igienici

www.archinfo.it