



SCALA ROTONDA IN CEMENTO ARMATO

Nuova aula liturgica S. Padre Pio - San Giovanni Rotondo, Foggia, 2004 -arch. Renzo Piano RBPW


fonte: Favero & Milan Ingegneria

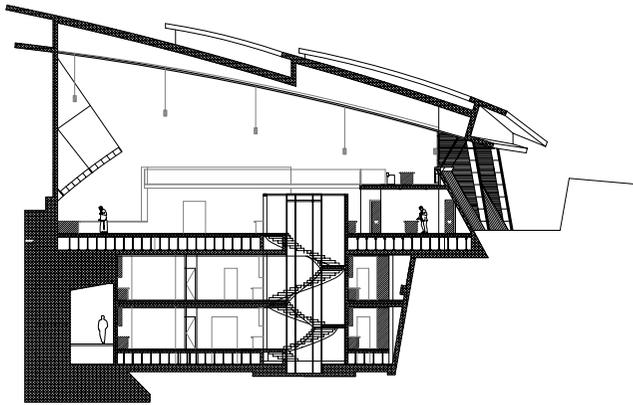

scala 1: 500 sezione cappella eucaristica

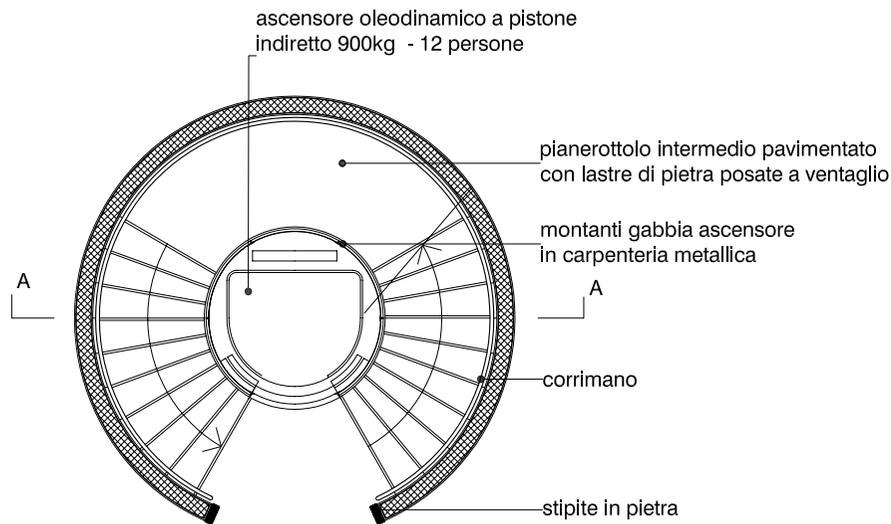

0 1 2 3 m scala 1: 100 sezione B - B

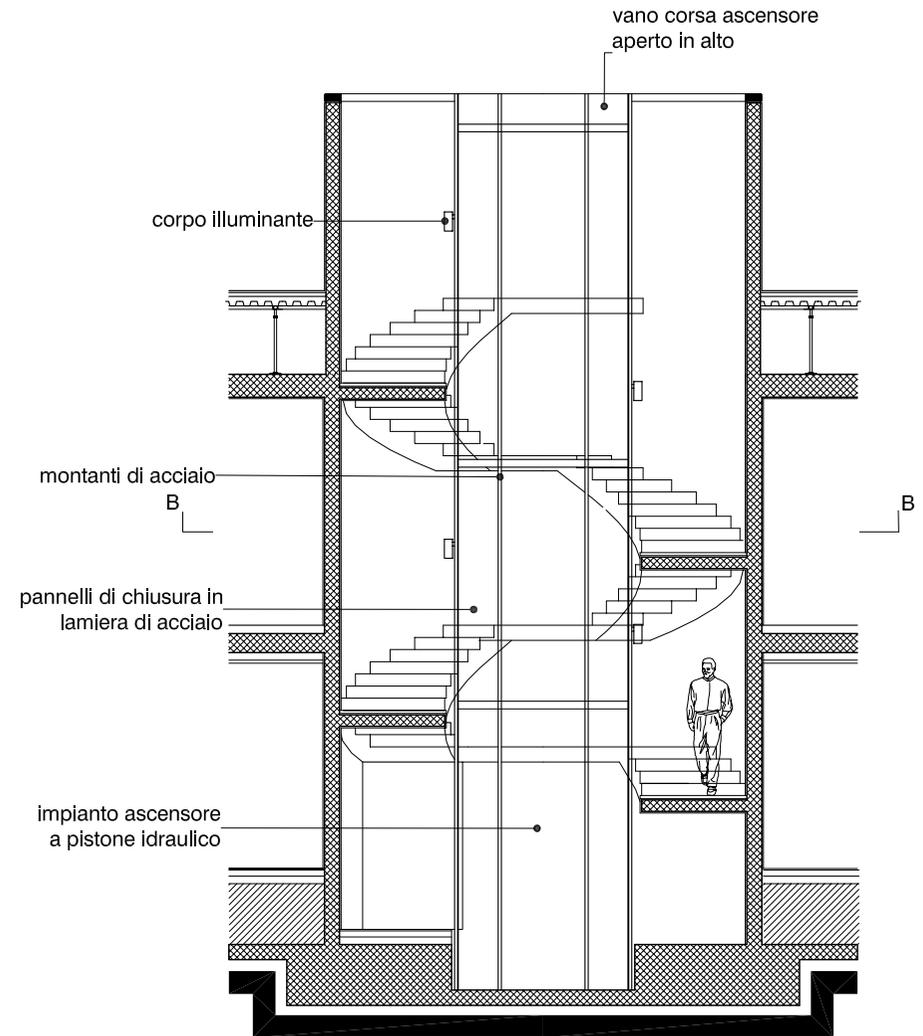

0 1 2 3 m scala 1: 100 sezione A - A