
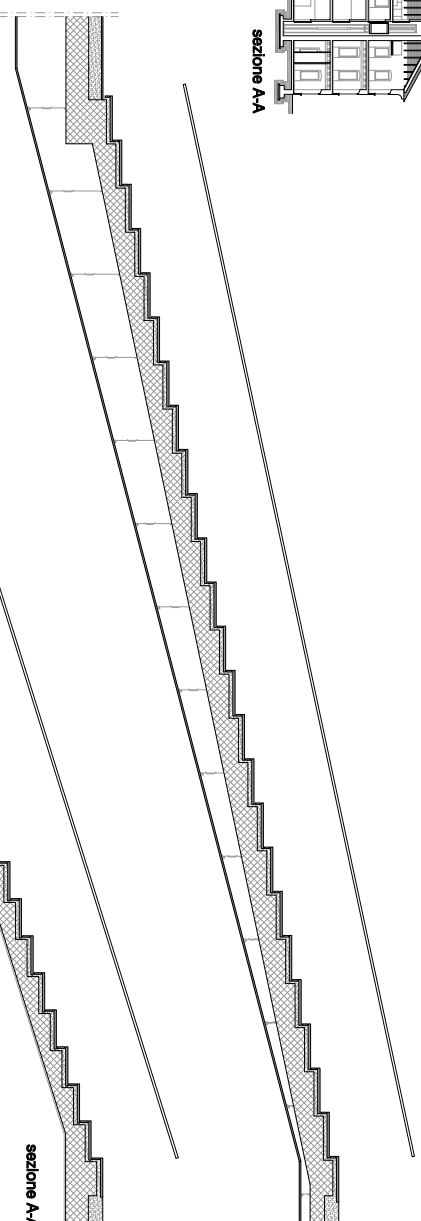
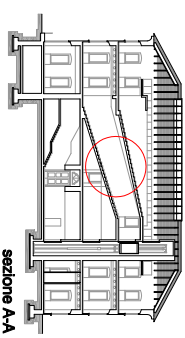



SCALA POCO RIPIDA

Nuovo municipio con annesso auditorium - Merate (Lc) 2005 - progetto di ARCHEA studio di architettura

fonte: ARCHEA

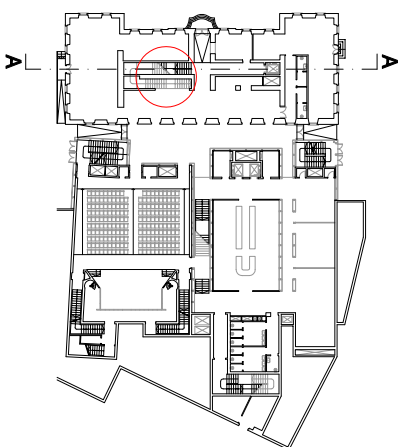

sezione A-A

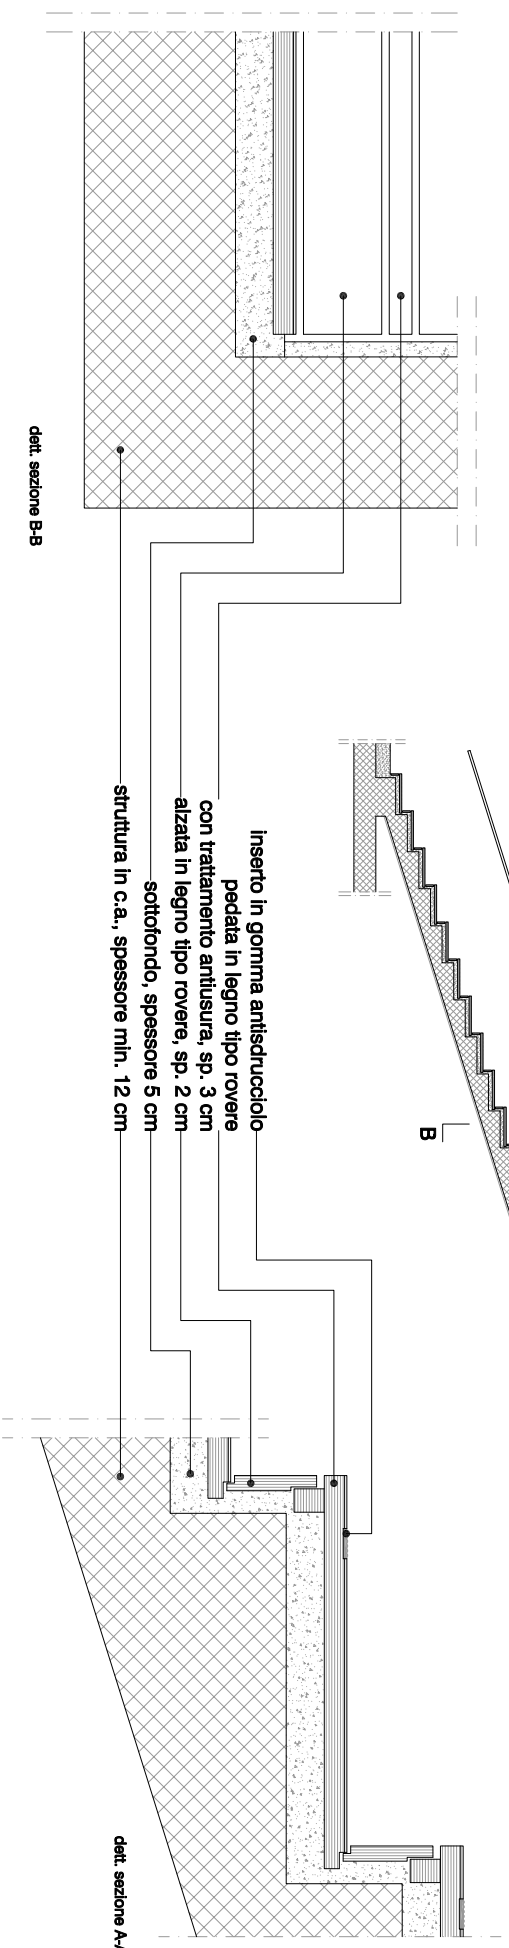

0 10 20 30 cm scala 1:10

0 1 2 3 m scala 1:100