
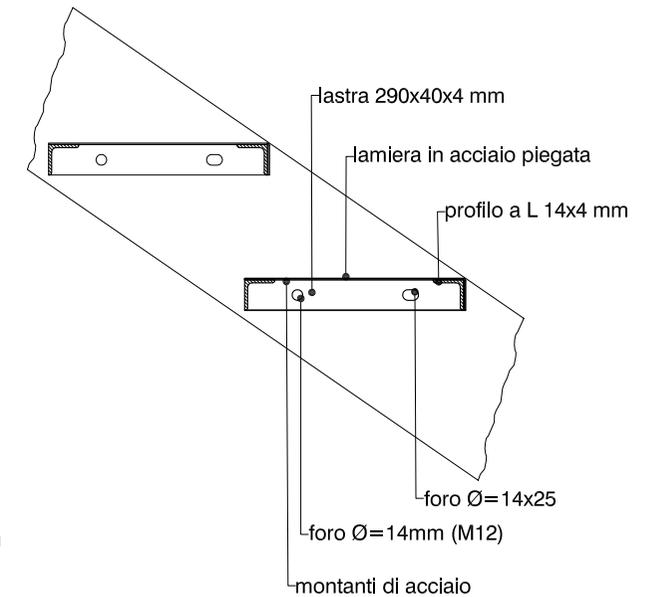
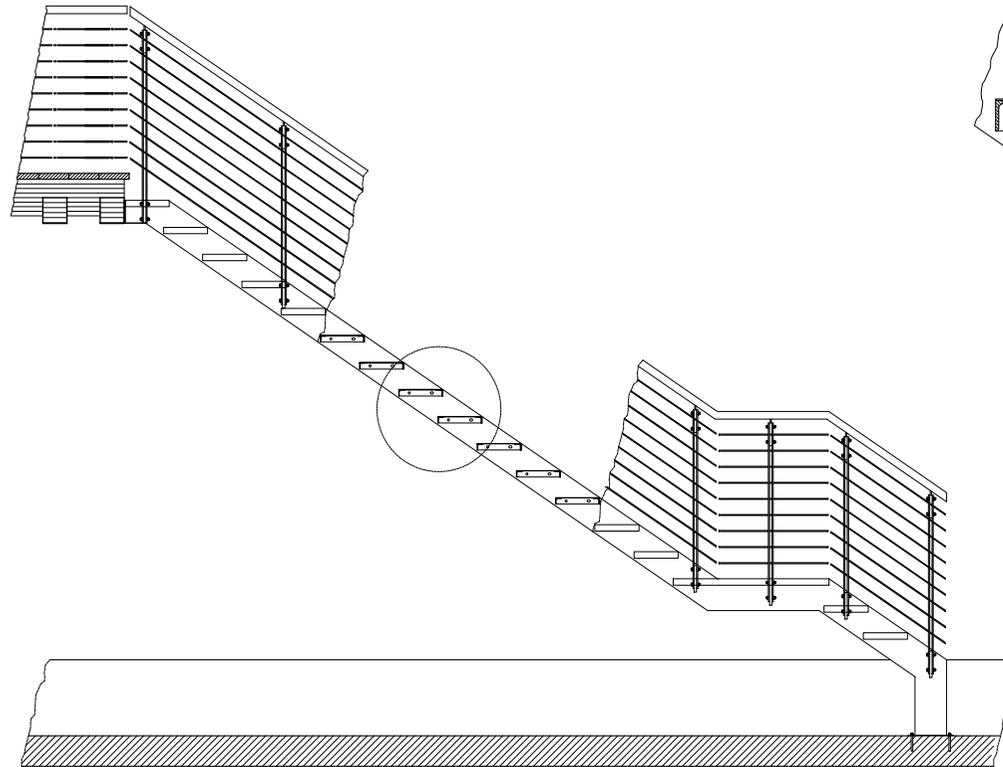


SCALA IN ACCIAIO - 1 -



Show-room Diesel - Londra, 2002 - progetto di Favero & Milan Ingegneria

fonte: Favero & Milan Ingegneria

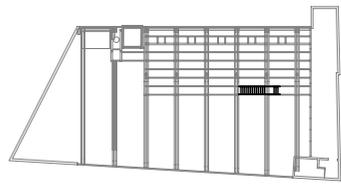

La scala di collegamento al mezzanino è concepita strutturalmente come una trave a sbalzo: due lastre in acciaio sono irrigidite da profili a L su cui viene appoggiata la lamiera del singolo scalino.

Il parapetto consta di un corrimano a sezione circolare in legno e da una serie di tondini in acciaio posizionati obliquamente.

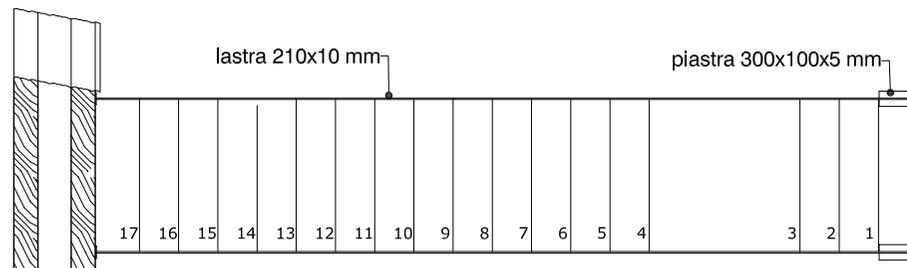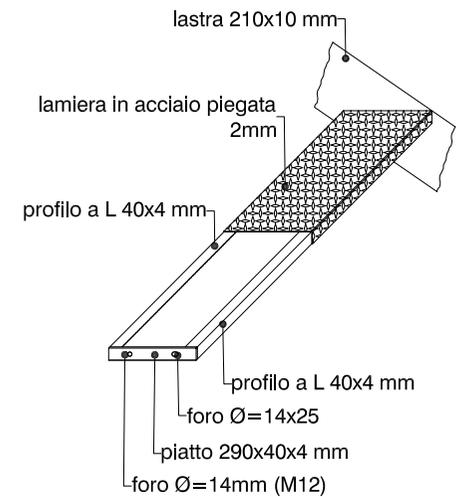

0 0.5 1 1.5 m scala 1: 50 pianta