


GRADINI

Palazzo dei congressi di Rimini - arch. Volkwin Marg, gmp-Von Gerkan Marg und Partner

fonte: Favero & Milan Ingegneria

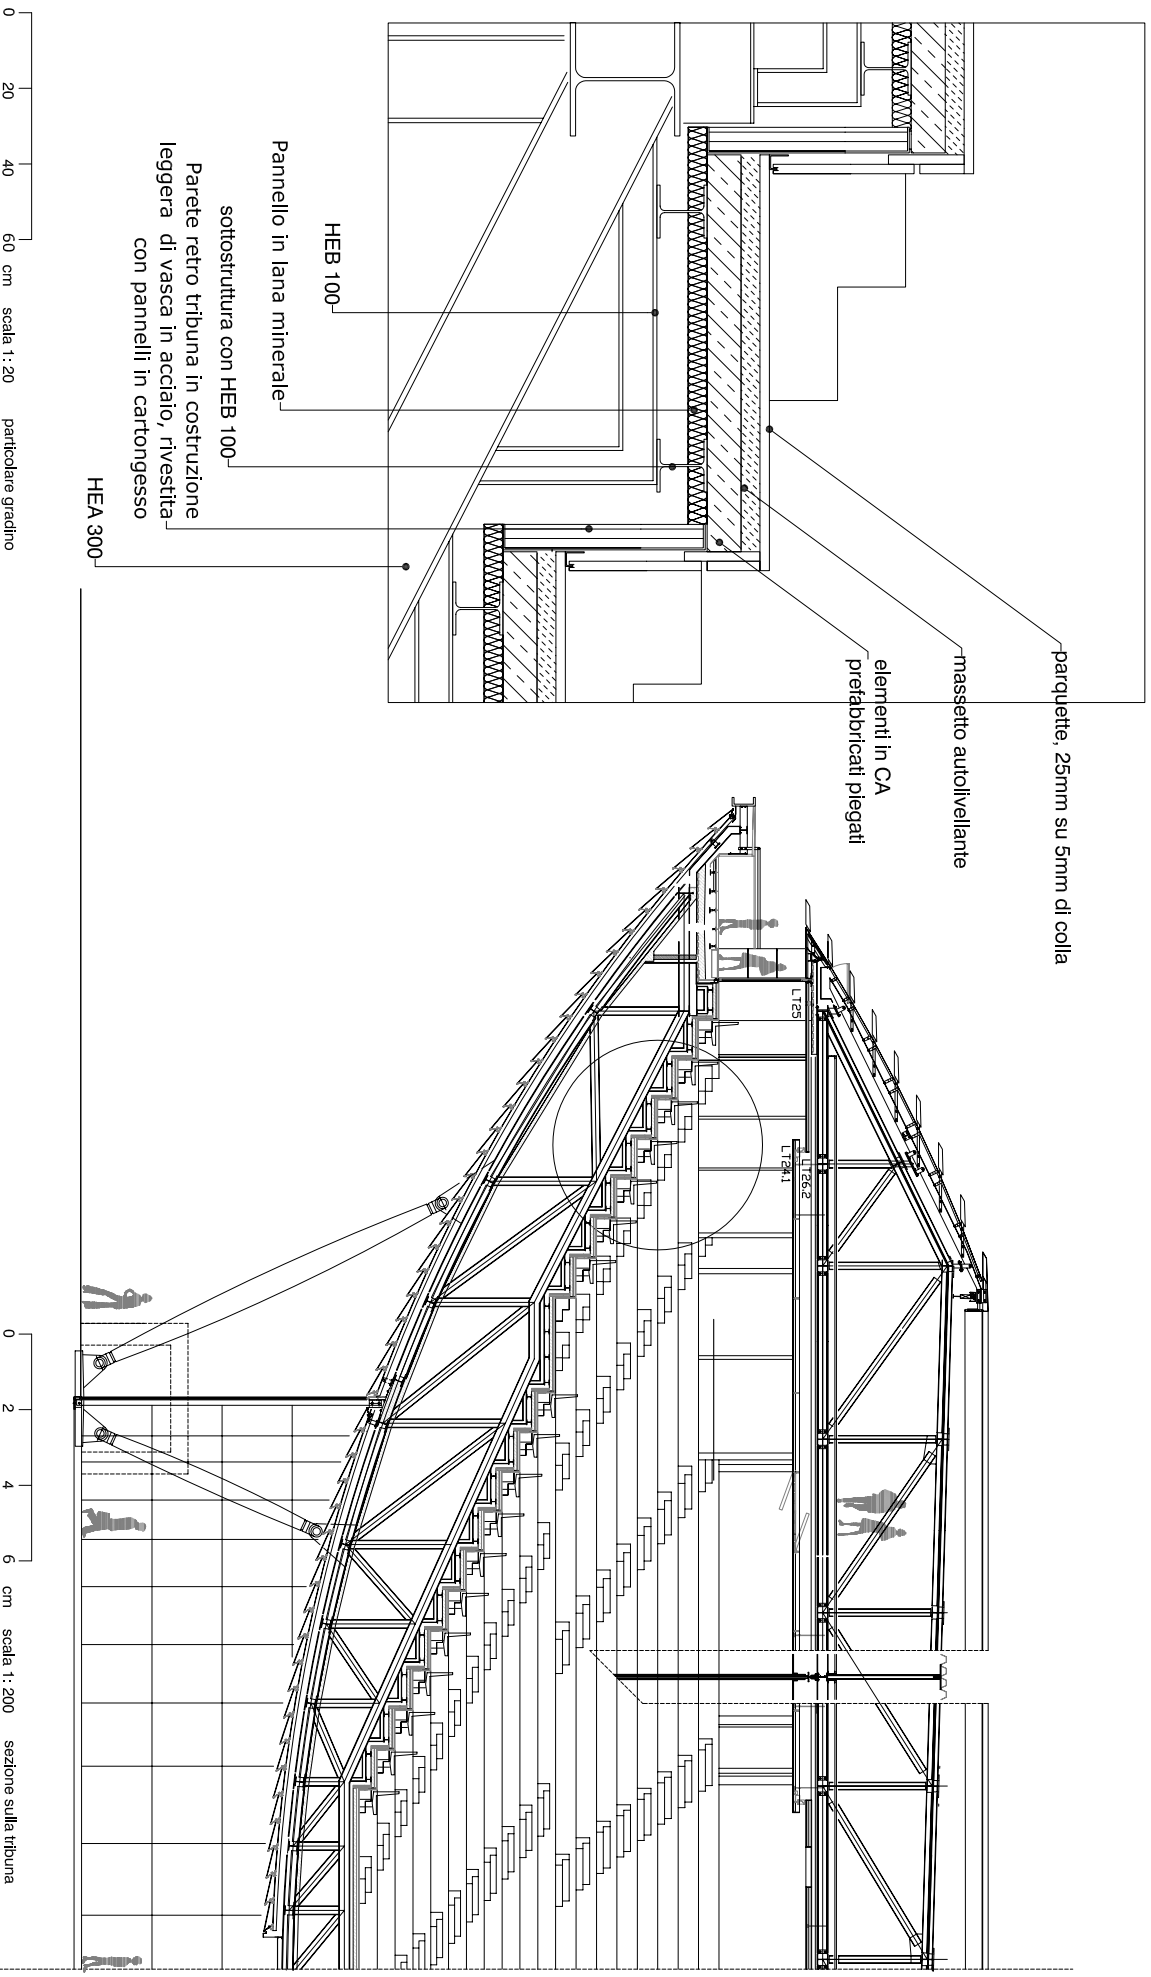

0 20 40 60 cm scala 1:20 particolare gradino

0 2 4 6 cm scala 1:200 sezione sulla tribuna

www.archinfo.it