
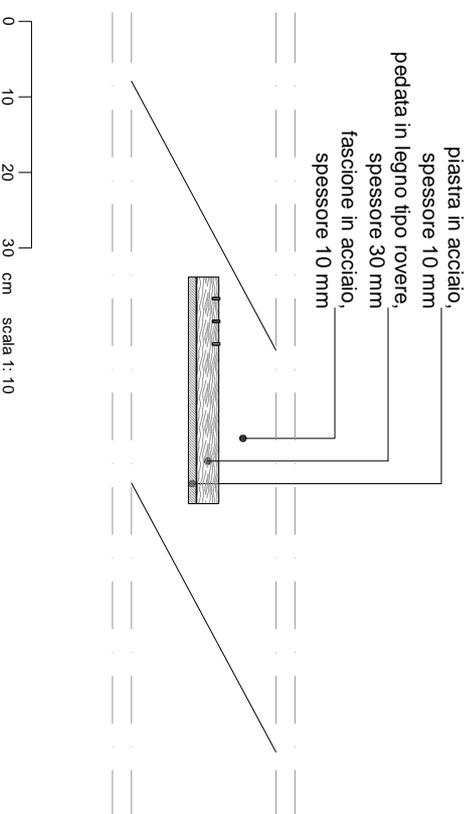
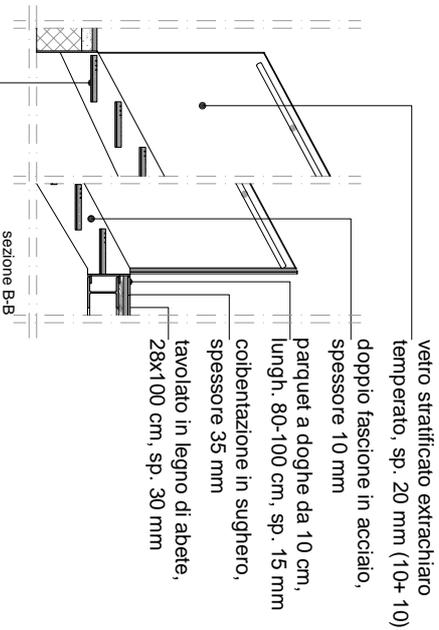
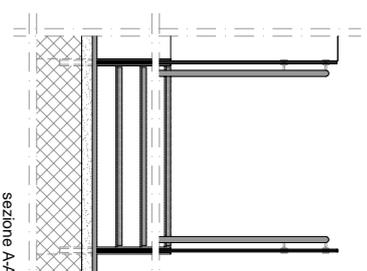
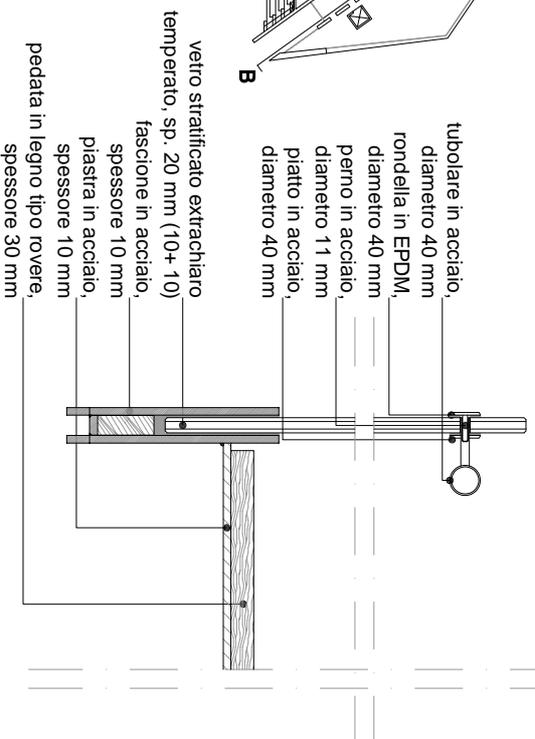



SCALA IN ACCIAIO, LEGNO E VETRO

Nuova biblioteca comunale con annesso auditorium - Curmo (Bg) 2004 - progetto di ARCHEA studio di architettura

fonte: ARCHEA

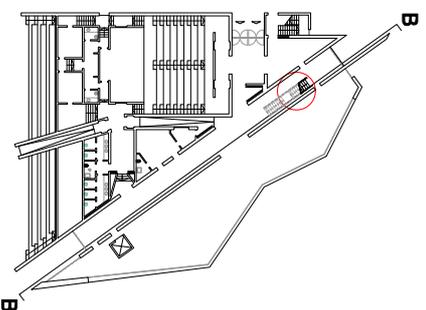

0 10 20 30 cm scala 1:10

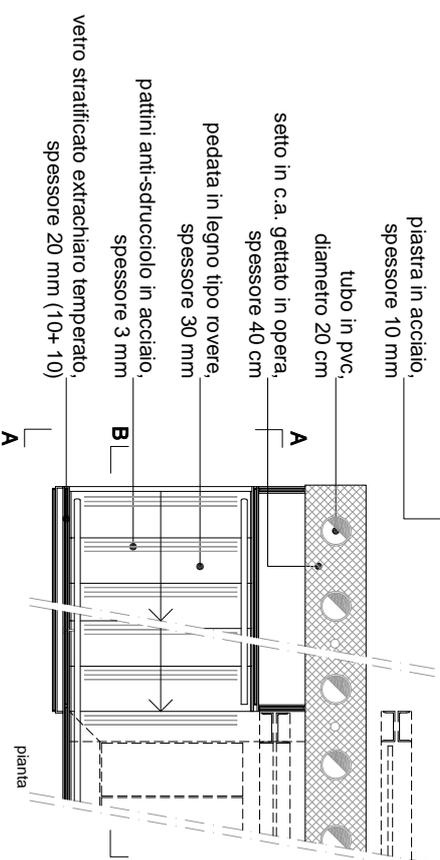

0 0,5 1 1,5 m scala 1:50