



# PASSERELLA - 2 -

Palahockey - Torino, 2003 - arch. Arata Isozaki & Associates

fonte: Favero & Milan Ingegneria

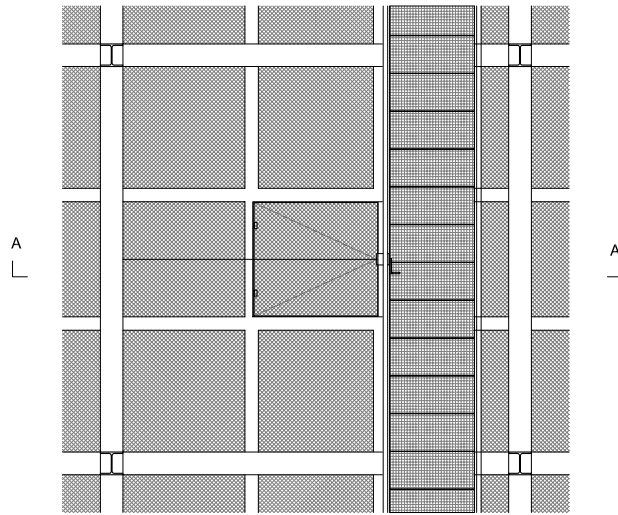

scala 1: 100

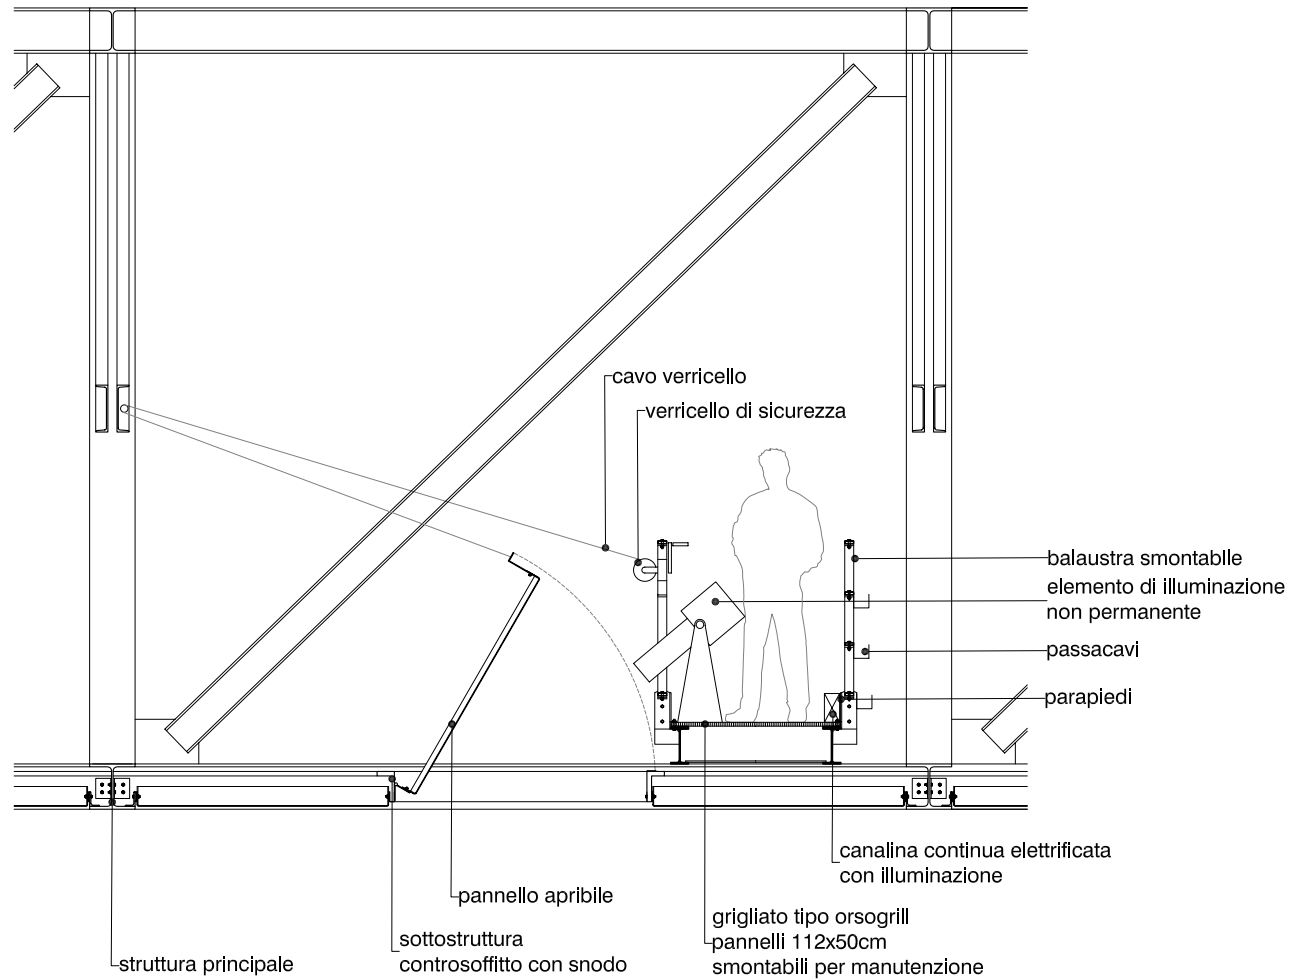

0 0.5 1 1.5 m scala 1: 50 sezione A - A