PASSERELLA - PROSPETTO - CORRIMANO

Progetto di riuso della Basilica di Aquileia - Aquileia,1998 - Arch. Ottavio Di Blasi

fonte: Favero & Milan Ingegneria

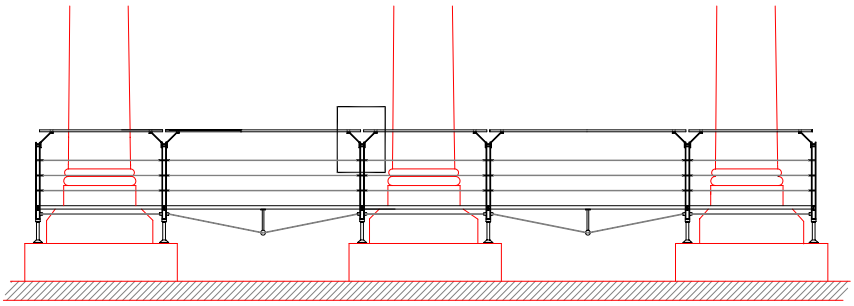

scala 1: 20

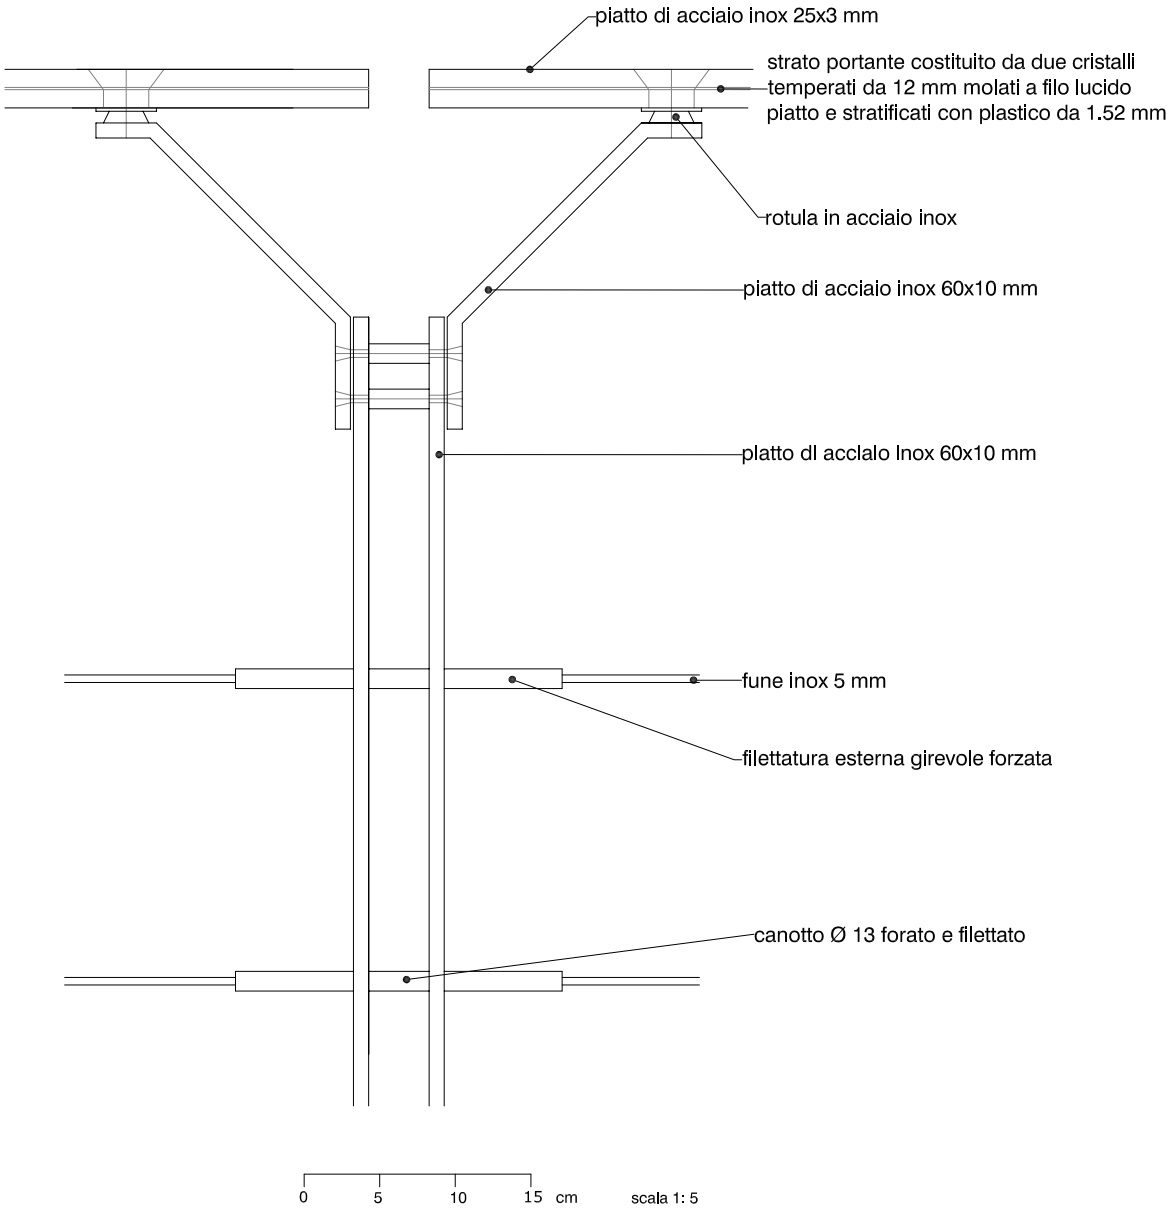

scala 1: 5

www.archinfo.it