



PASSERELLA: SEZIONE LONGITUDIANEL G-G_ CORRIMANO

Progetto di riuso della Basilica di Aquileia - Aquileia, 1998 - Arch. Ottavio Di Blasi

fonte: Favero & Milan Ingegneria

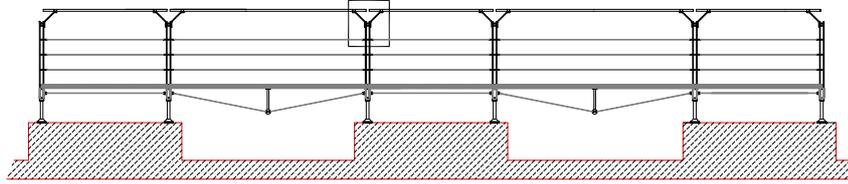

scala 1: 100 sezione G-G

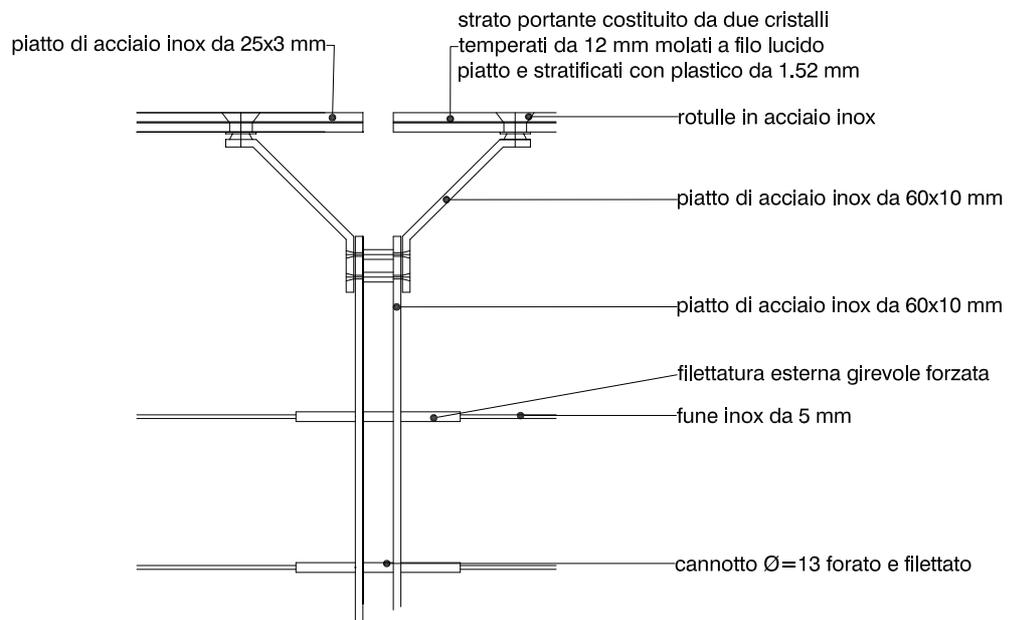

0 10 20 30 cm scala 1: 10