PARAPETTO IN VETRO

Palazzo dei congressi di Rimini – arch.Volkwin Marg, gmp–Von Gerkan Marg und Partner

fonte: Favero & Milan Ingegneria

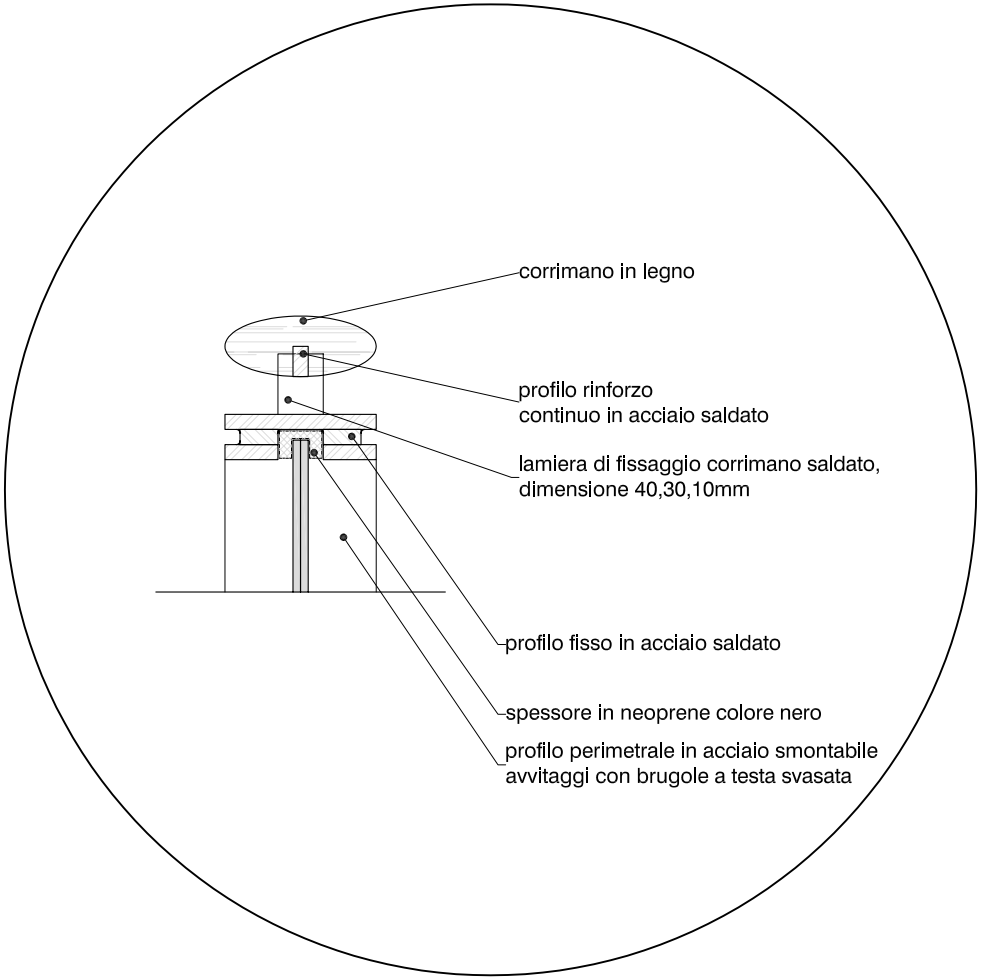

0 5 10 15 cm scala 1: 5 dettaglio parapetto

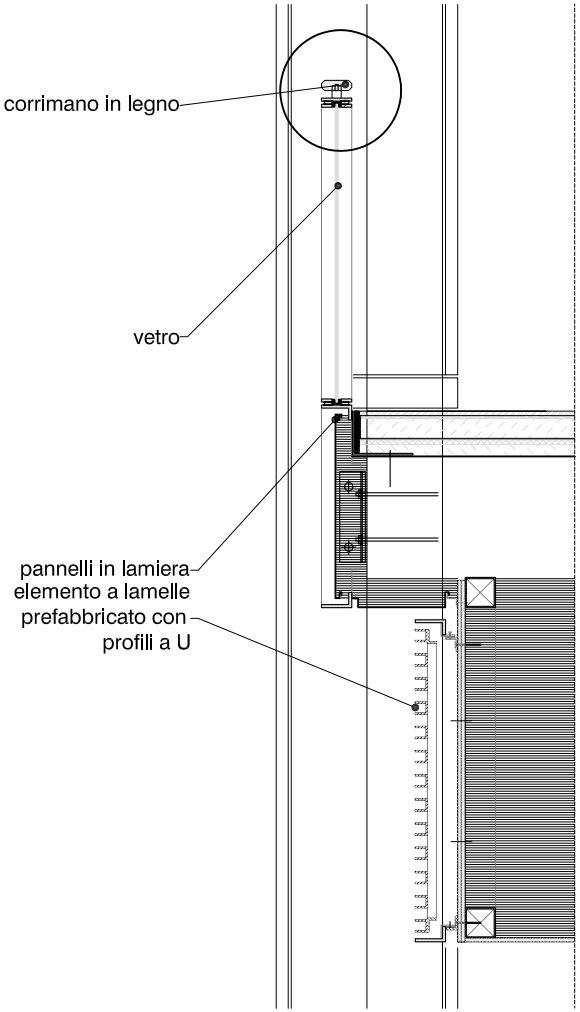

0 20 40 60 cm scala 1: 20 galleria primo piano

www.archinfo.it