


PANNELLI DI TAMPONAMENTO IN CEMENTO ARMATO

Fiera di Rimini - Rimini 2004 - arch.Volkwin Marg, gmp-Von Gerkan Marg und Partner

fonte: Favero & Milan Ingegneria

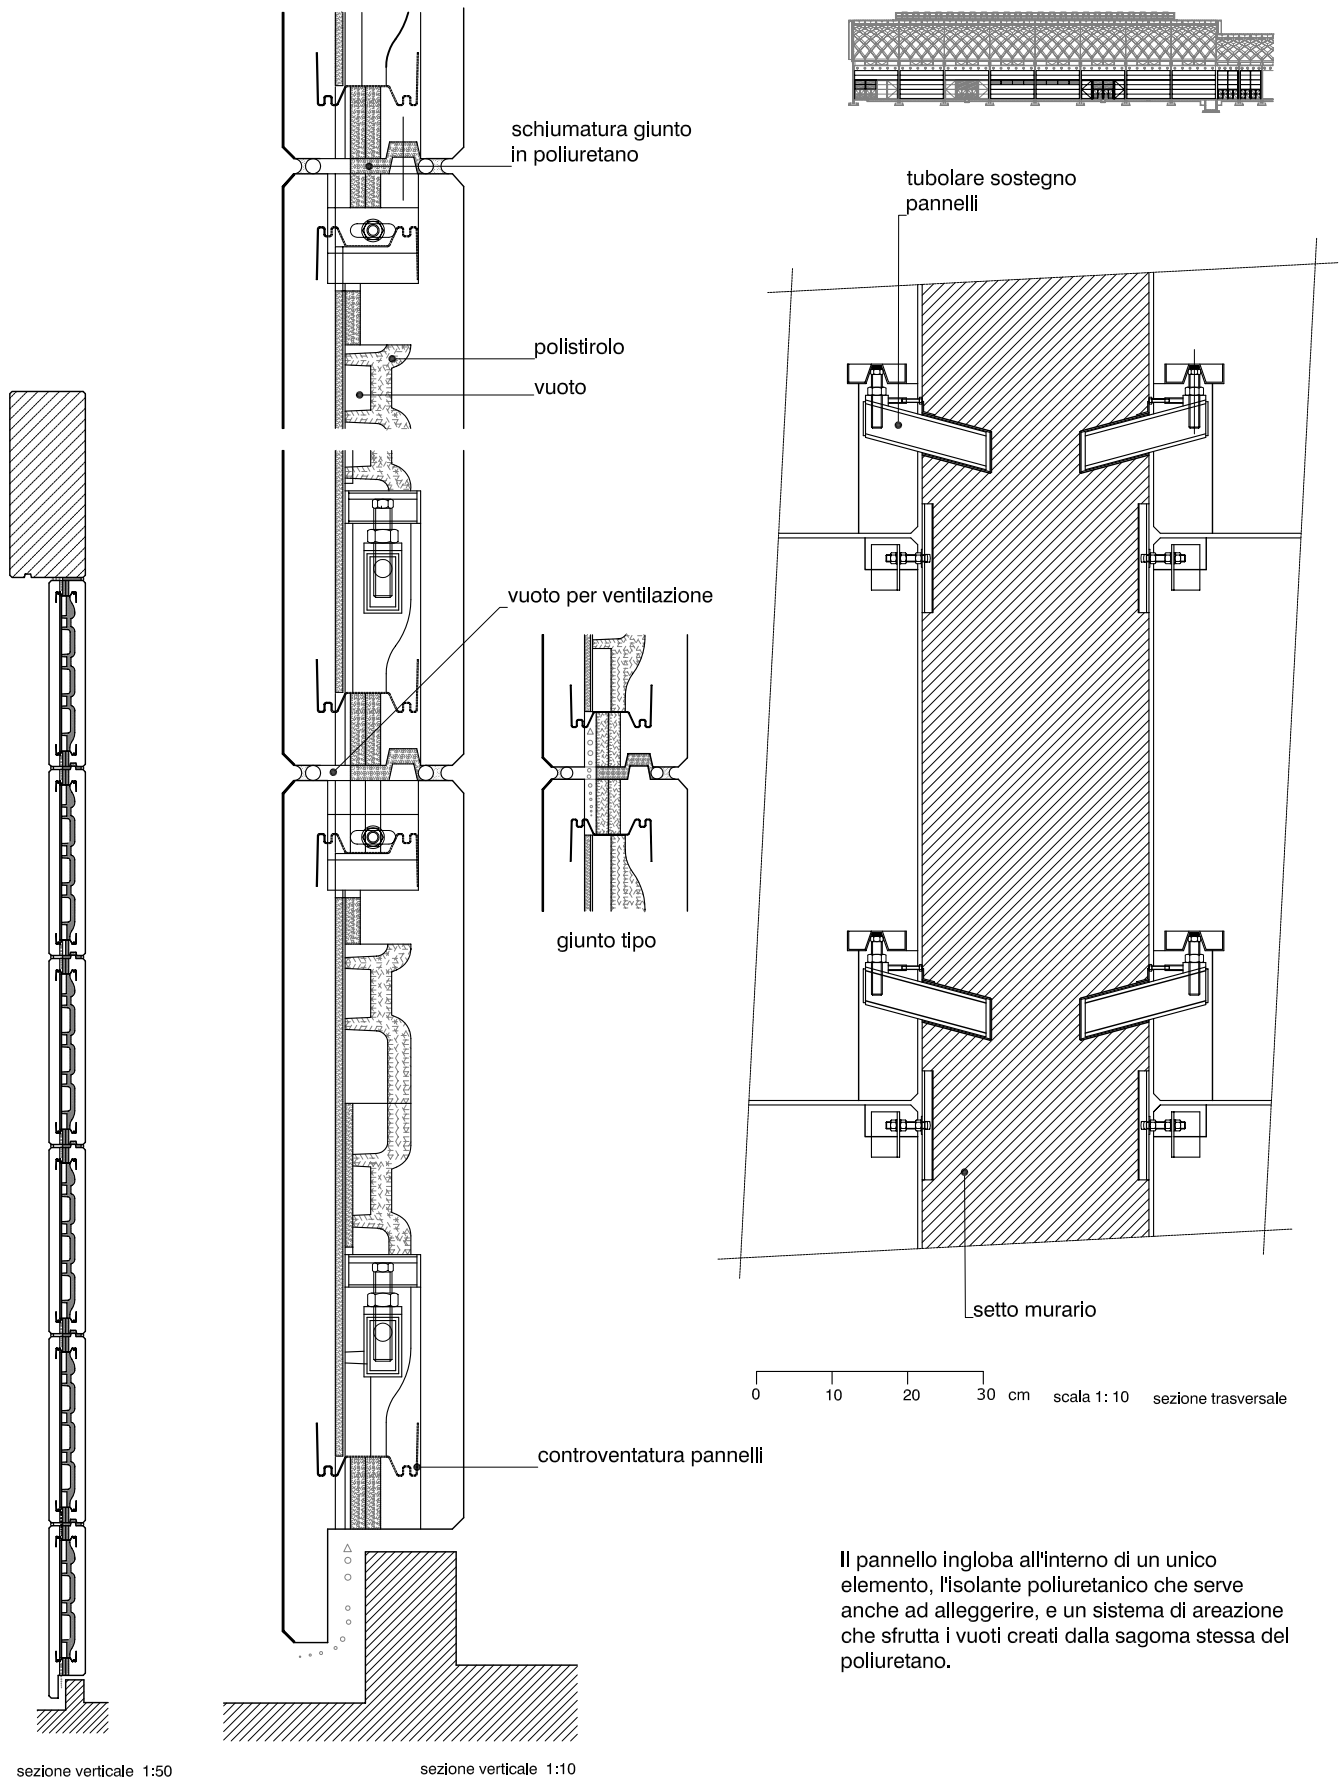

sezione verticale 1:50

sezione verticale 1:10

Il pannello ingloba all'interno di un unico elemento, l'isolante poliuretano che serve anche ad alleggerire, e un sistema di areazione che sfrutta i vuoti creati dalla sagoma stessa del poliuretano.