


PANNELLI DI RIVESTIMENTO _ PARTICOLARE - 1 -

Palahockey - Torino, 2003 - arch. Arata Isozaki & Associates

fonte: Favero & Milan Ingegneria

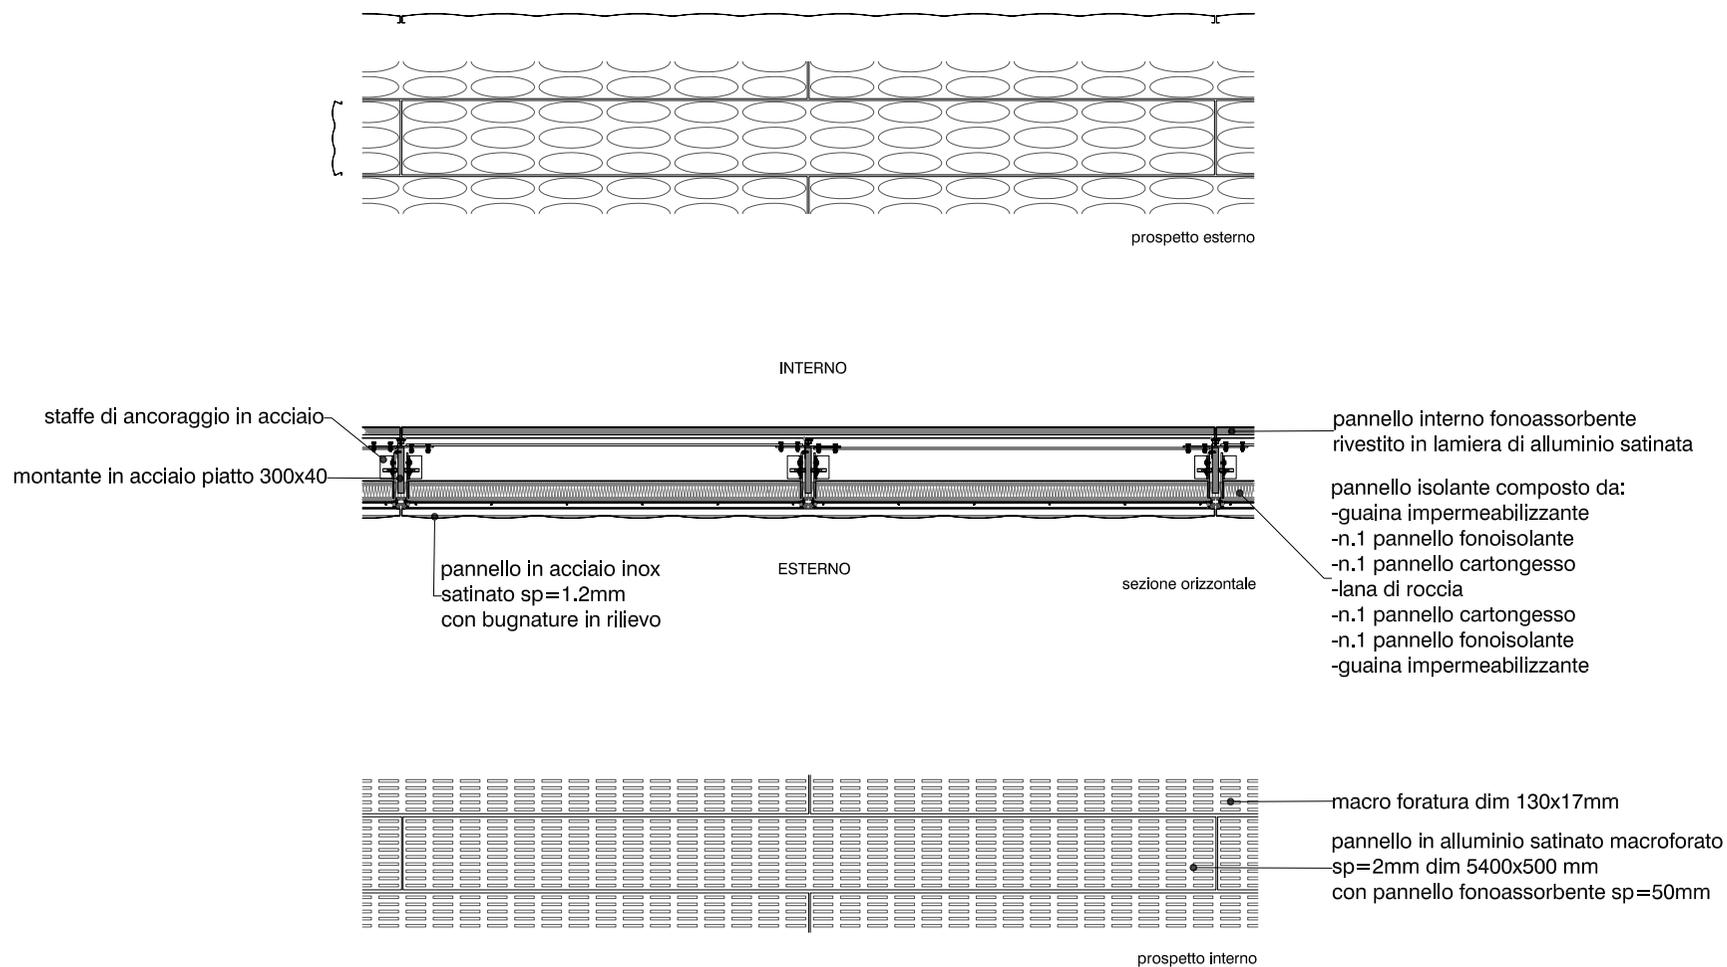

0 1 2 3 m scala 1: 100 sezione longitudinale