
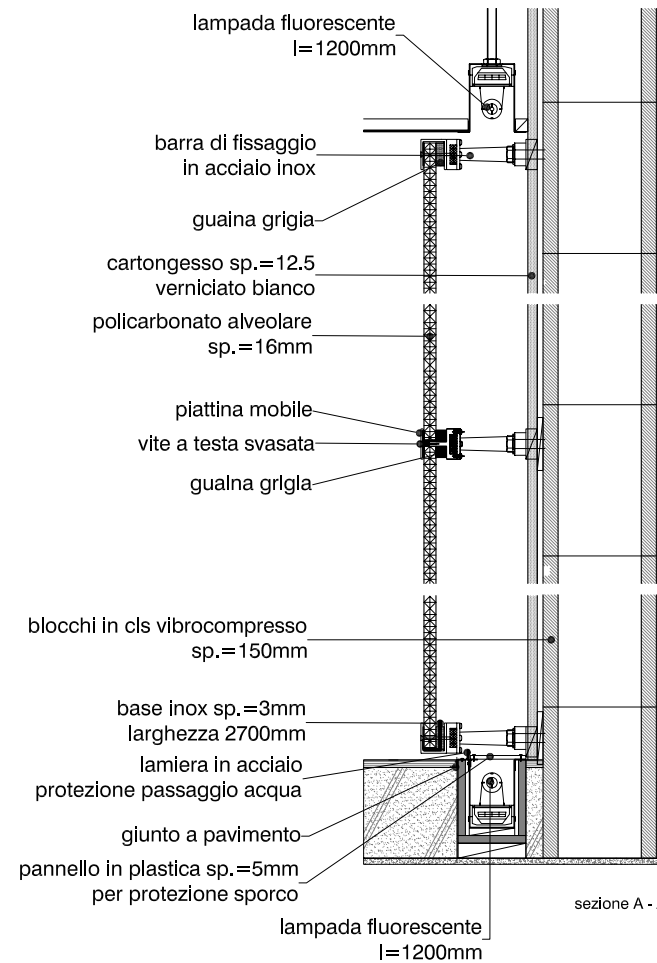


RIVESTIMENTO INTERNO IN PANNELLI DI POLICARBONATO ALVEOLARE

Palahockey - Torino, 2003 - arch. Arata Isozaki & Associates

fonte: Favero & Milan Ingegneria

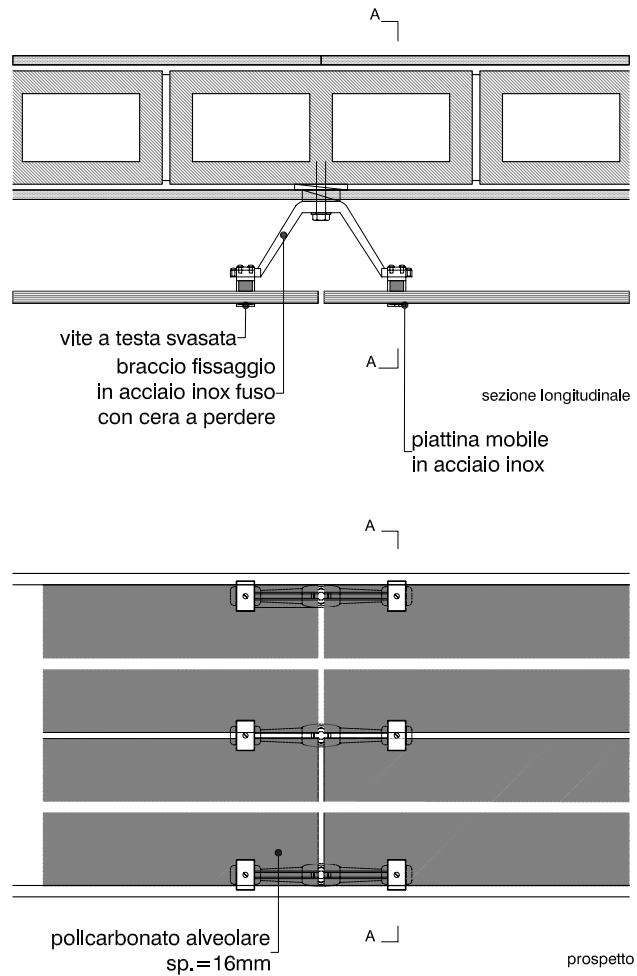

0 10 20 30 cm scala 1: 10