




BUSSOLA DI INGRESSO

Nuova aula liturgica S. Padre Pio - San Giovanni Rotondo, Foggia, 2004 -arch. Renzo Piano RBPW


fonte: Favero & Milan Ingegneria

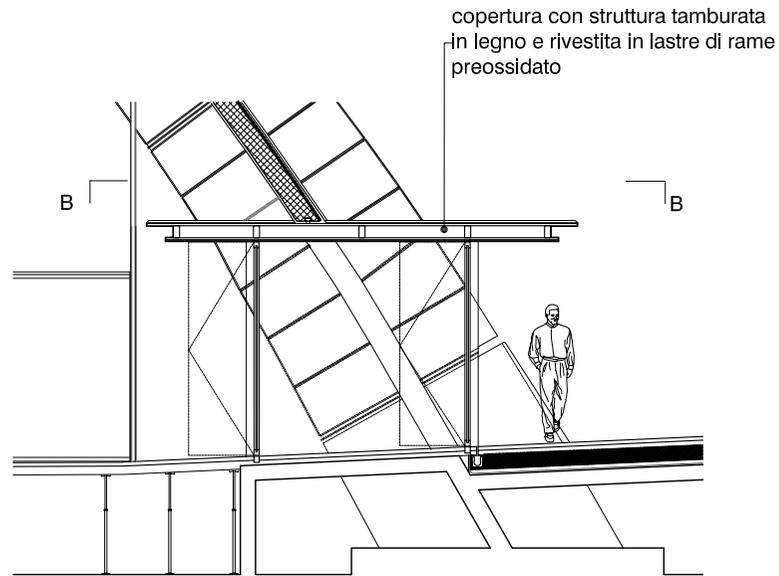

sezione A - A

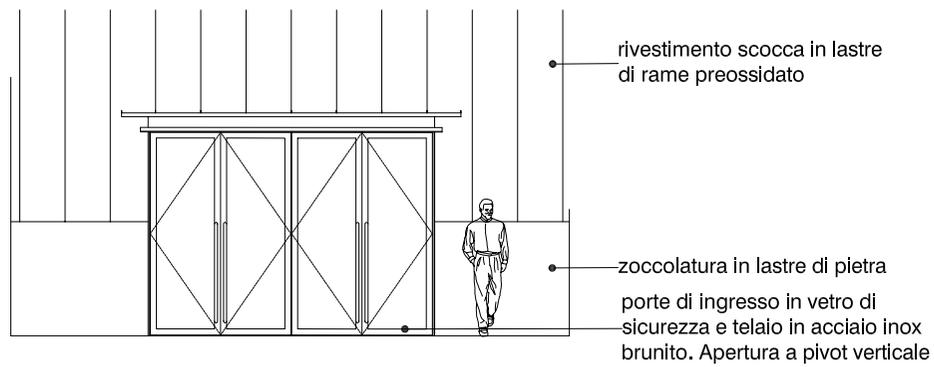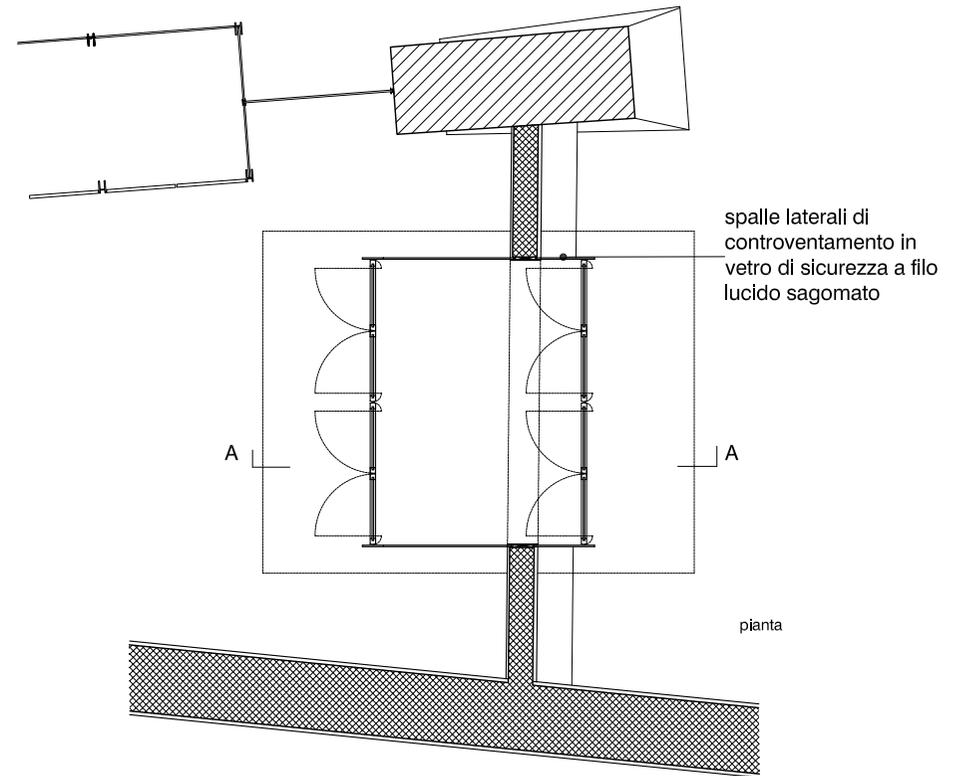

prospetto esterno

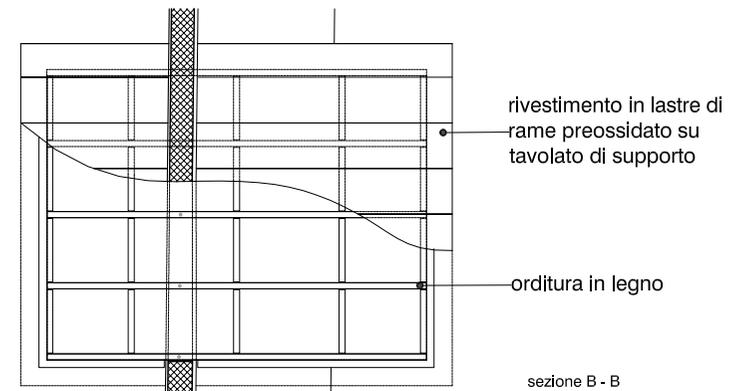

sezione B - B

0 1 2 3 m scala 1:100