



PORTA ESTERNA


fonte: Favero & Milan Ingegneria

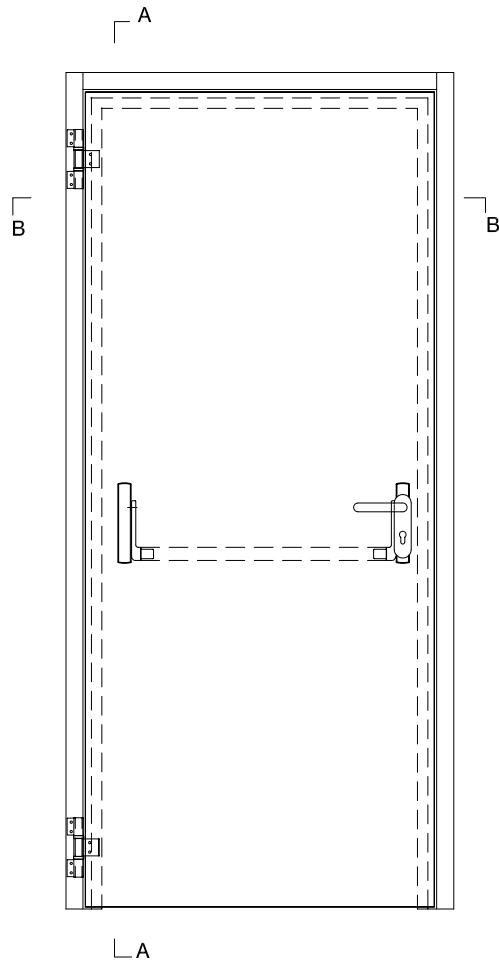


prospetto scala 1:10

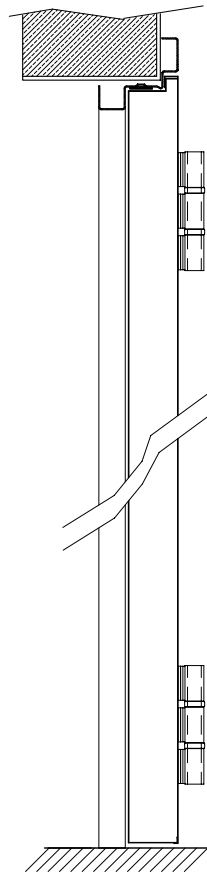

sezione A - A

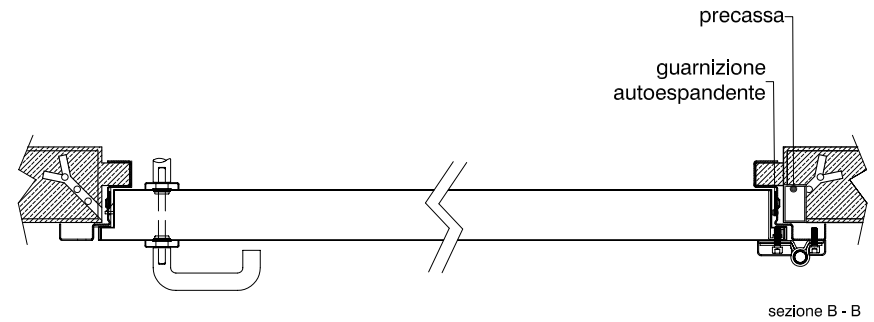

sezione B - B

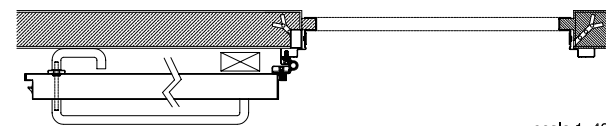

scala 1:40

0 20 40 60 cm scala 1:20 sezione longitudinale