



# ATTACCO A TERRA DELLA VETRATA

Edificio La Vela - Mestre 2004 - DHK architects


fonte: Favero & Milan Ingegneria

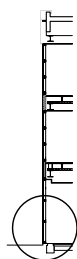

sezione

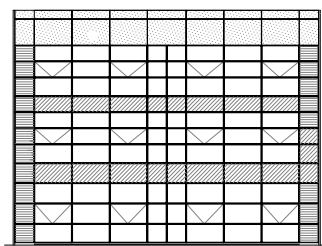

prospetto della corte interna

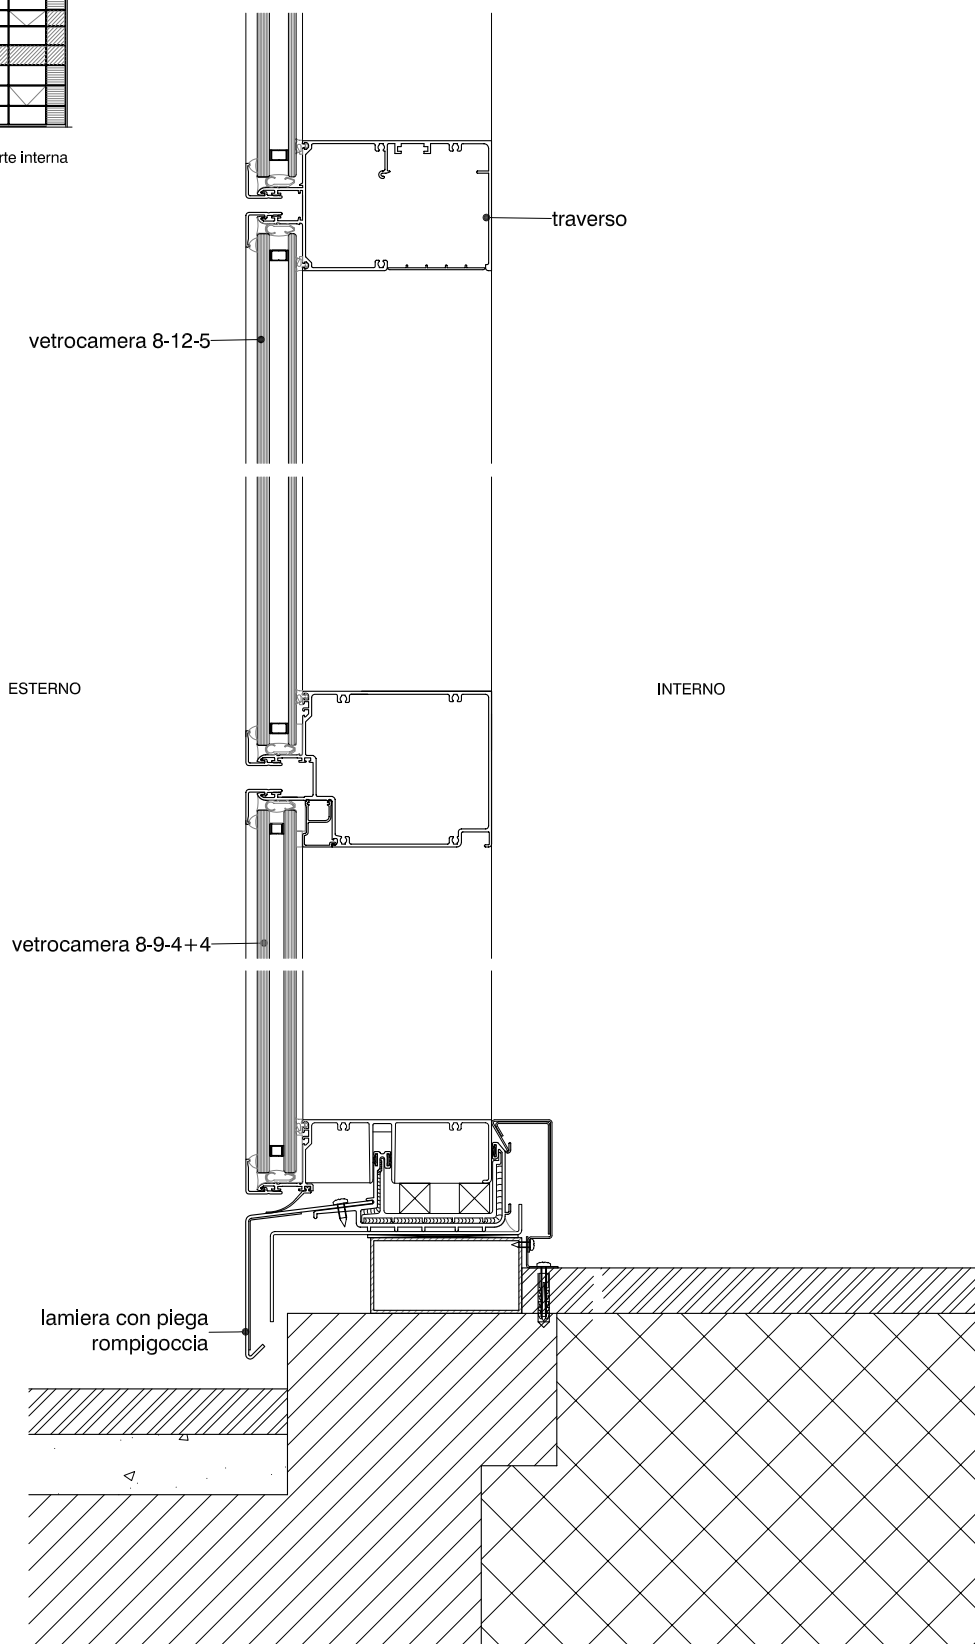

0 10 20 30 cm scala 1:10 sezione verticale