
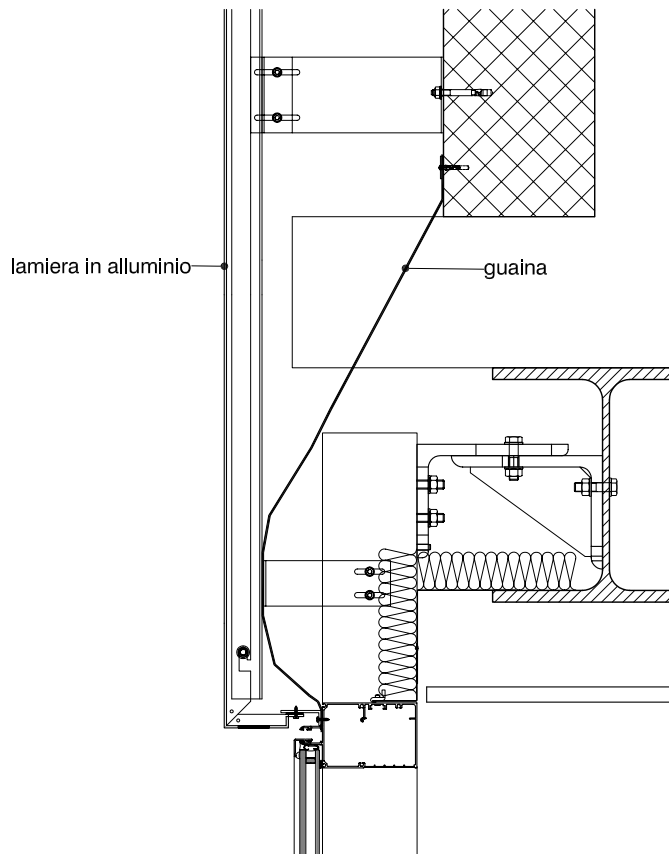


# NODO DI CONNESSIONE DELLA FACCIATA VETRATA ALLA COPERTURA

Edificio La Vela - Mestre 2004 - DHK architects

fonte: Favero & Milan Ingegneria

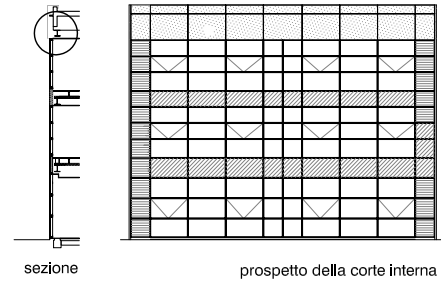

0 10 20 30 cm scala 1: 10 sezione verticale