


BASAMENTO VETRATO - PARTICOLARE VETRO APRIBILE

Palahockey - Torino, 2003 - arch. Arata Isozaki & Associates

fonte: Favero & Milan Ingegneria

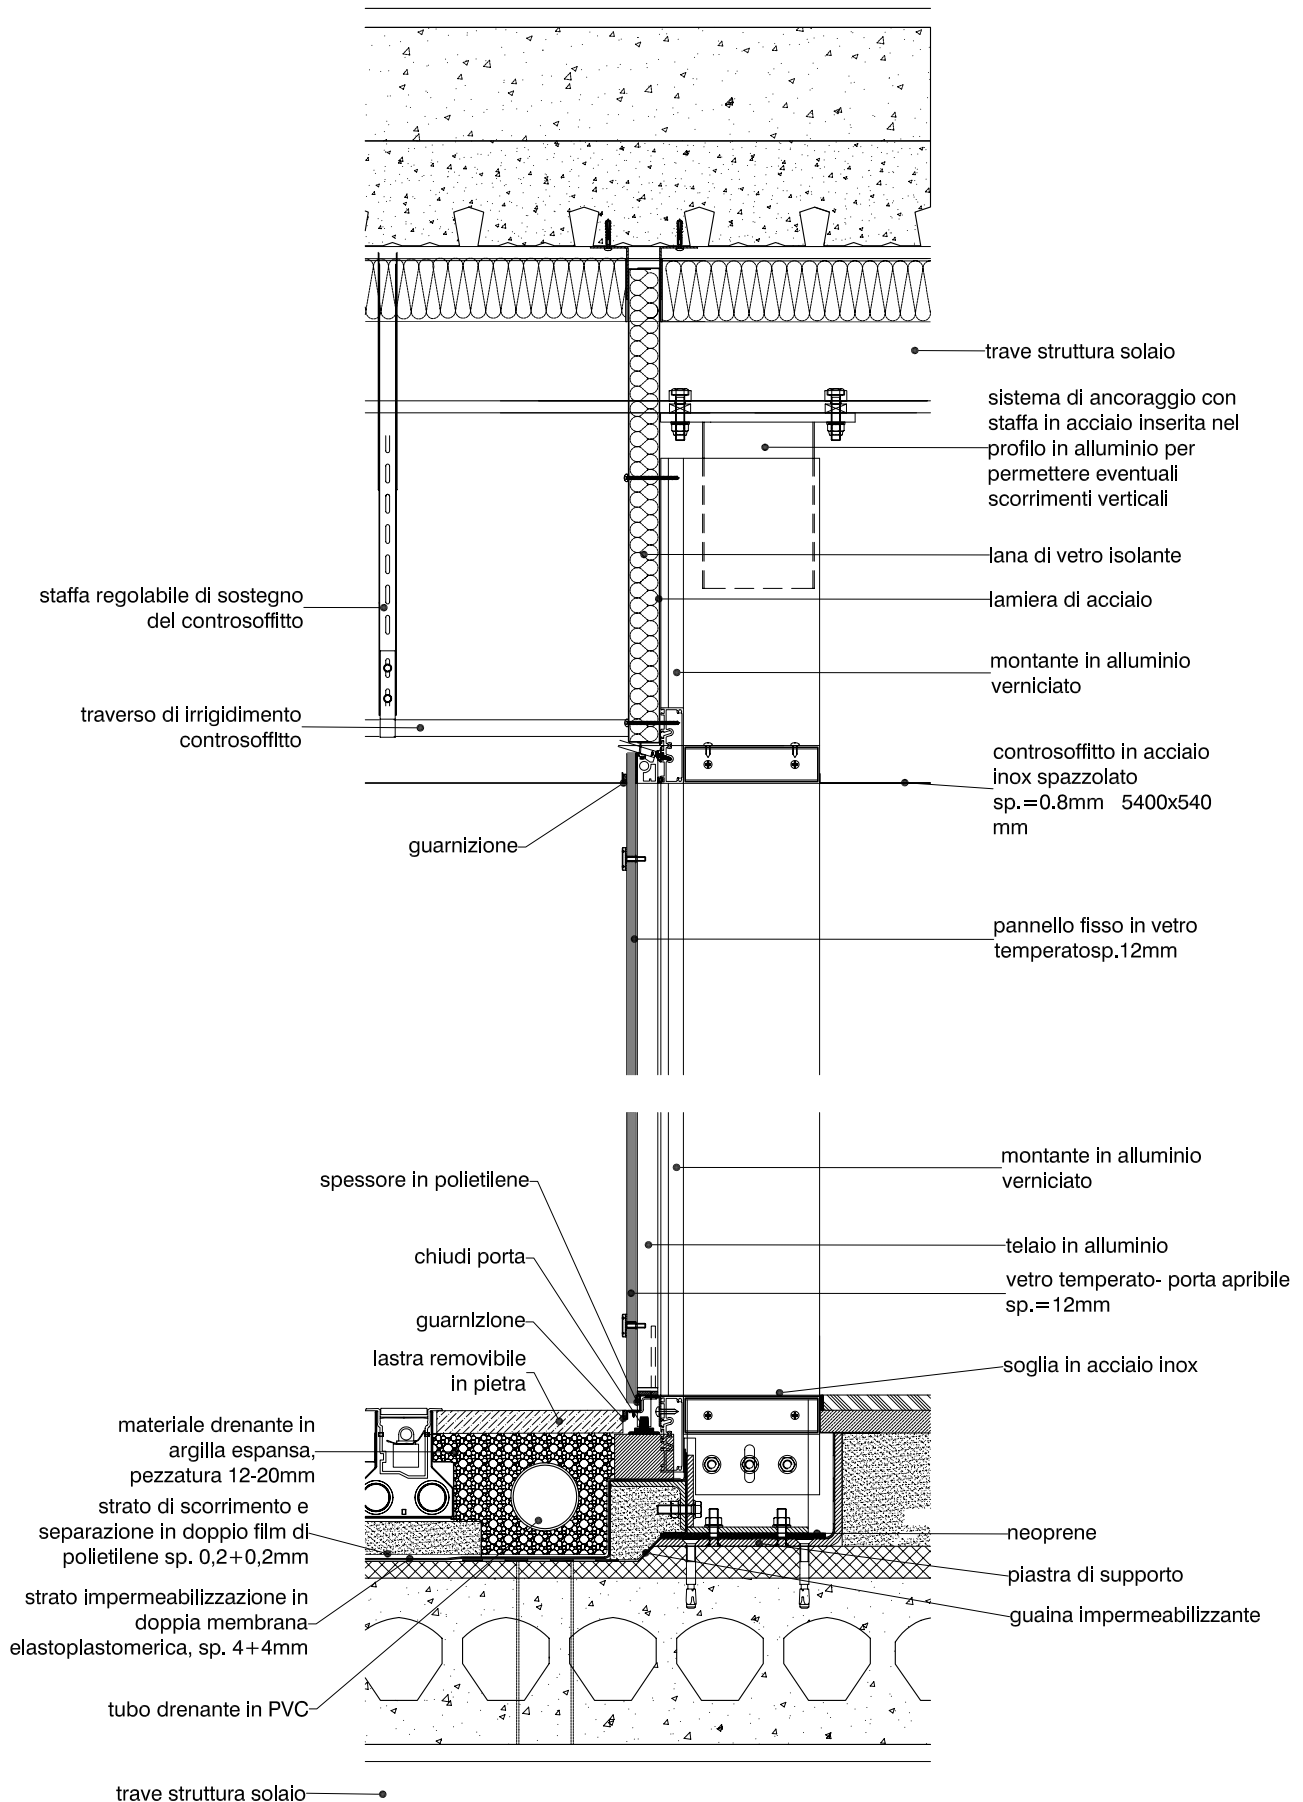

0 10 20 30 cm scala 1: 10 sezione verticale