



FACCIATA TIPO 1

SIEEB - Pechino, 2006 - Mario Cucinella Architetto


fonte: Favero & Milan Ingegneria

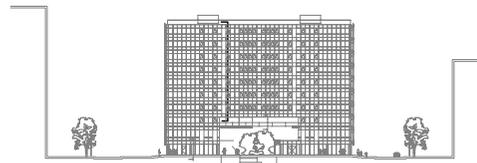

prospetto nord

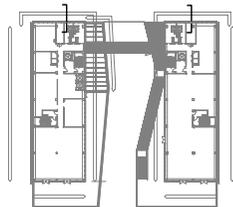

primo piano

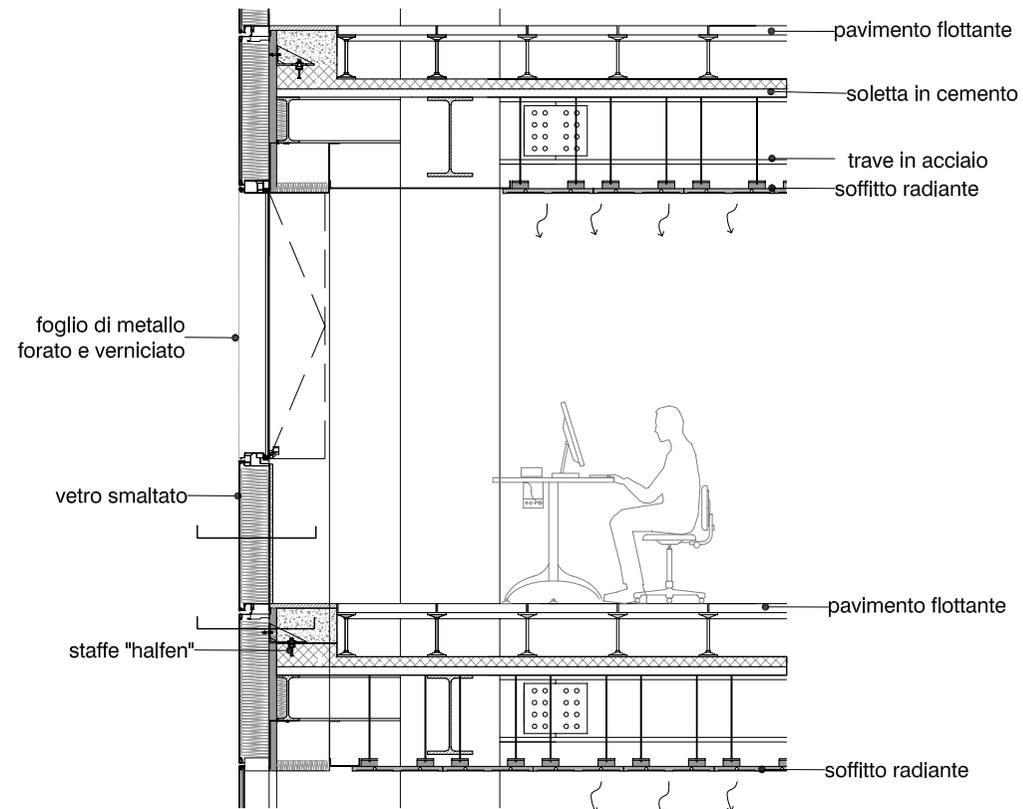

0 0.5 1 1.5 m scala 1:50 sezione verticale