


LUCERNARIO


Palazzo dei congressi di Rimini — arch.Volkwin Marg, gmp—Von Gerkan Marg und Partner

fonte: Favero & Milan Ingegneria

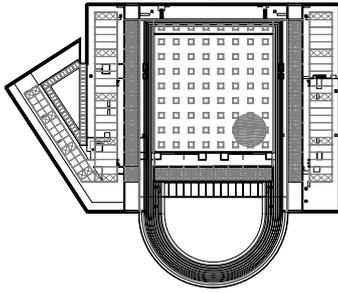

0 40 80 120 m scala 1:4000

pianta della copertura

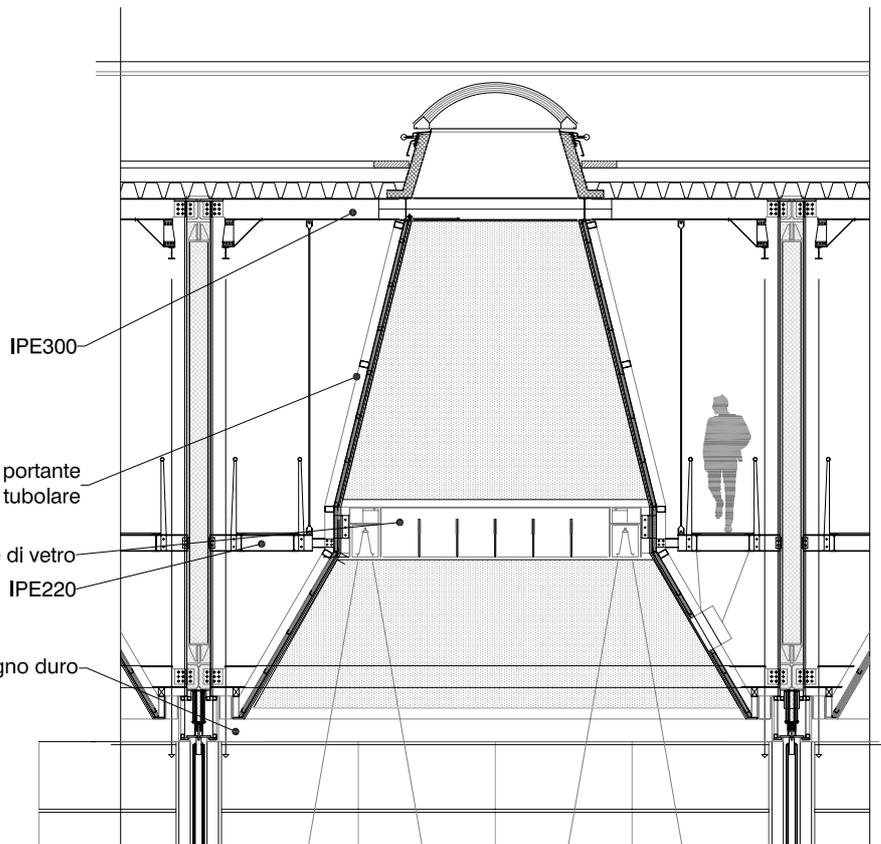


0 1 2 3 m scala 1:100

lucernario sezione longitudinale

lamelle di vetro

rivestimento in cg forato

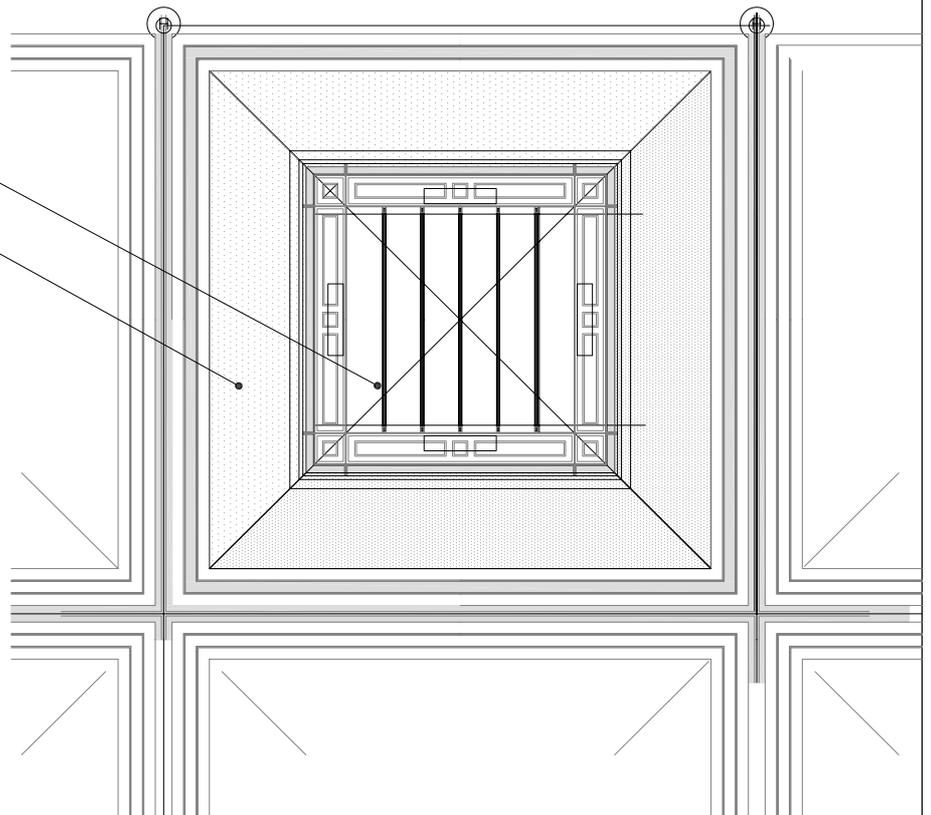

0 1 2 3 m scala 1:100

lucernario pianta soffitto