




FRANGISOLE METALLICI - 1 -

Nuova aula liturgica S. Padre Pio - San Giovanni Rotondo, Foggia, 2004 -arch. Renzo Piano RBPW

fonte: Favero & Milan Ingegneria

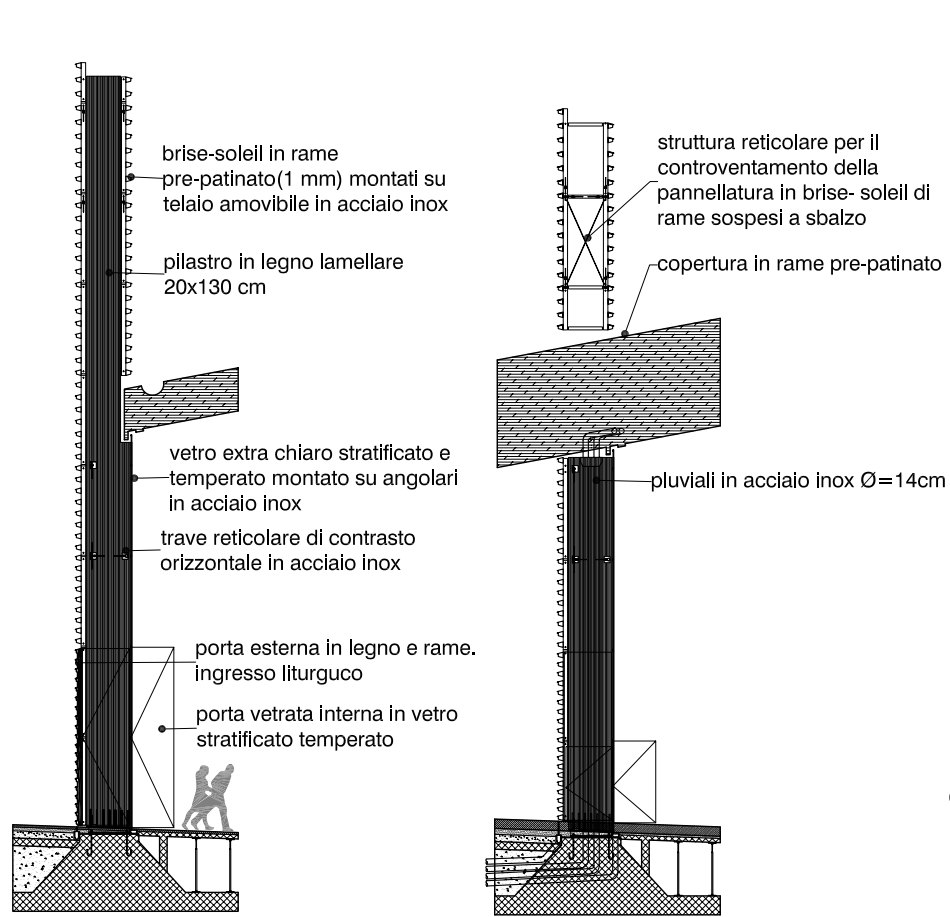

0 2 4 6 m scala 1:200

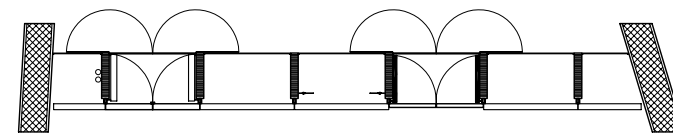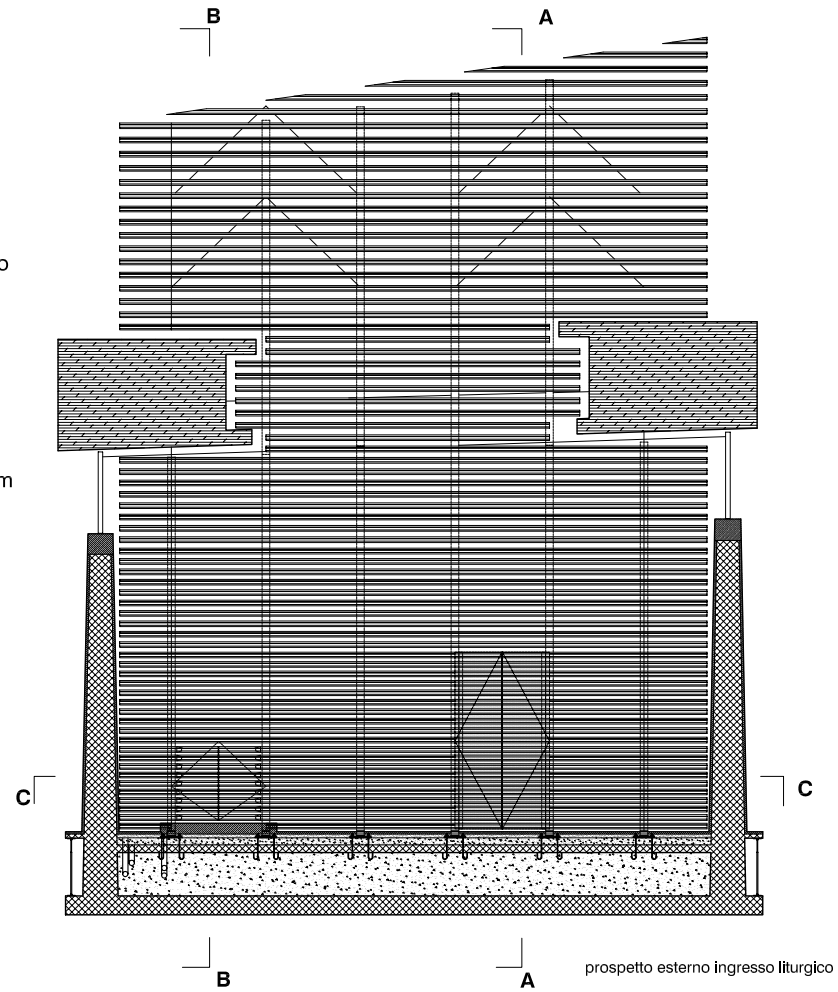

sezione C - C