


FRANGISOLE IN COTTO


Edificio direzionale "Nordestuno" - Mestre, 2004 - arch. Ottavio Di Blasi

fonte: Favero & Milan Ingegneria

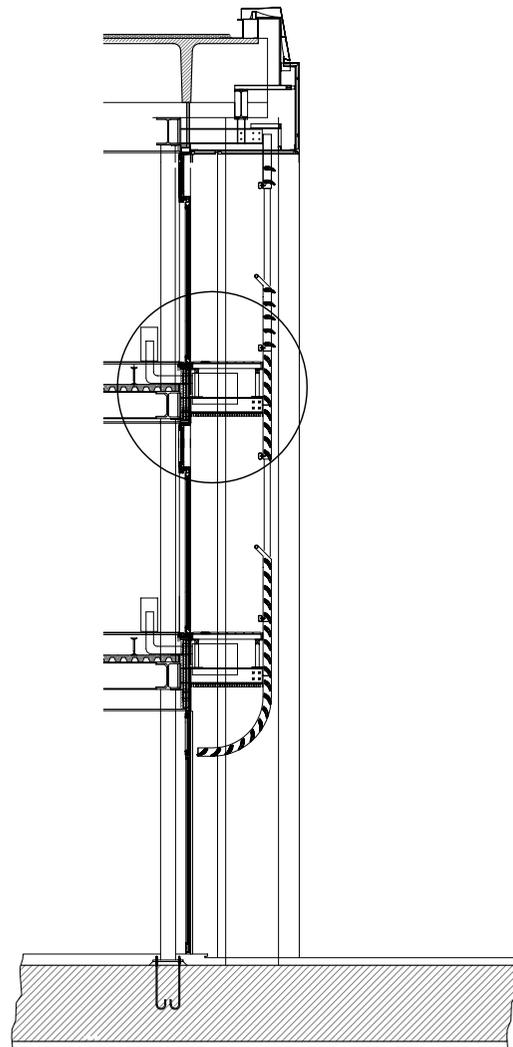

sezione verticale tipo scala 1: 100

Il sistema di frangisole in cotto diventa l'elemento figurativo principale della facciata: i listelli hanno una sagomatura a goccia e i due fori interni permettono l'ancoraggio secondo diverse angolature. Il dettaglio mostra come viene risolto il nodo di connessione con il solaio. Il ballatoio in tavolato ligneo permette la manutenzione e la pulizia delle vetrate verso l'esterno.

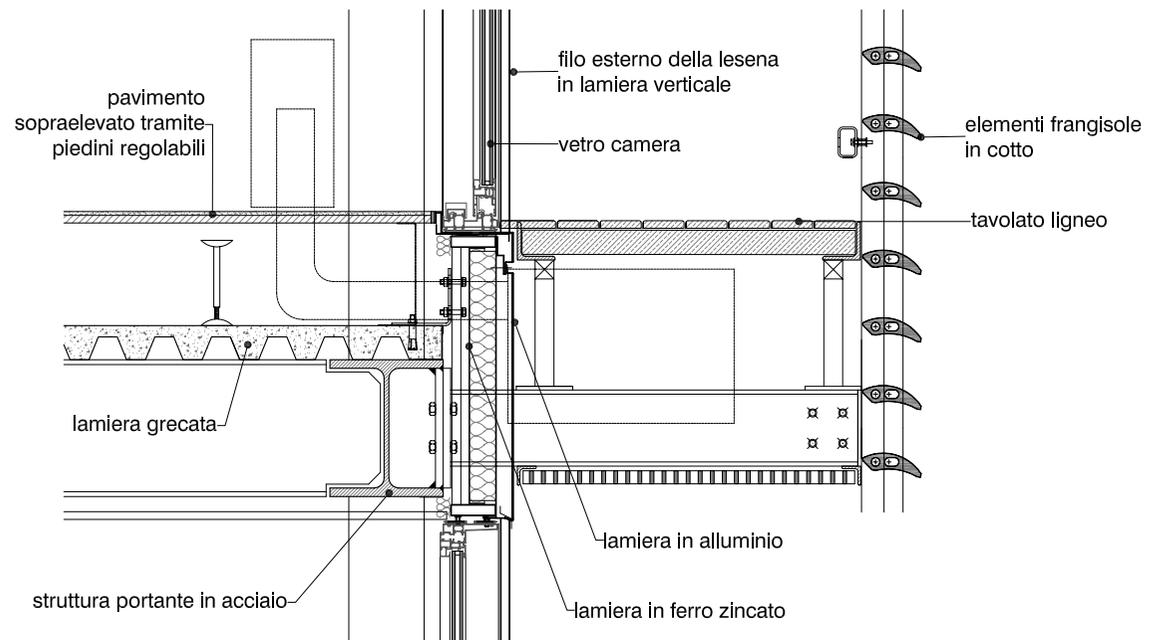

0 20 40 60 cm scala 1: 20