



# PIANTE E SEZIONI

Basilica di Aquileia - Aquileia, 1998 - Arch. Ottavio Di Blasi


fonte: Favero & Milan Ingegneria

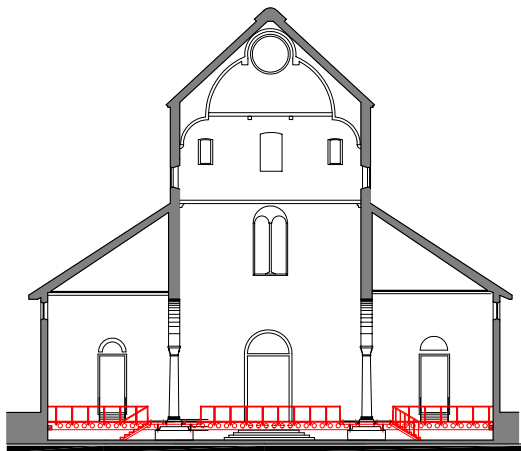

scala 1: 500 sezione trasversale

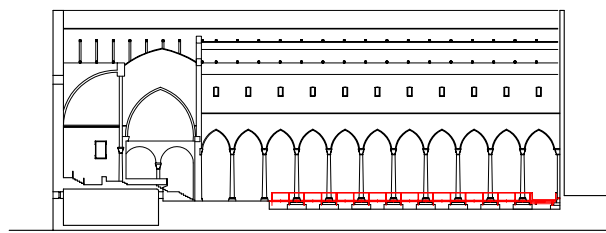

scala 1: 1000 sezione longitudinale

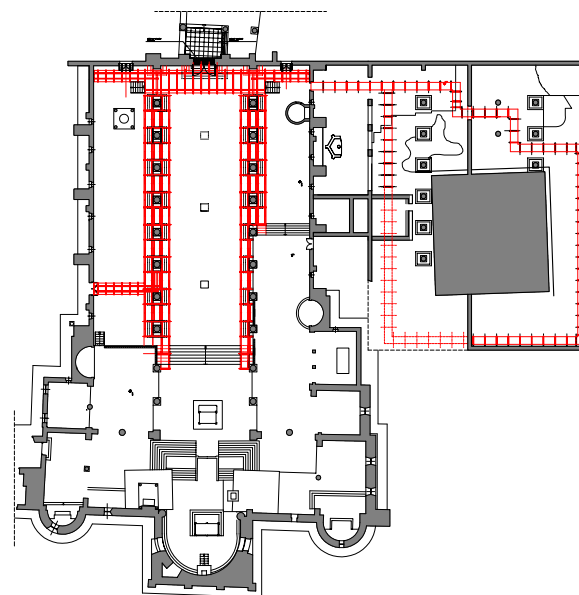

scala 1: 1000 pianta