



## PIANTE E SEZIONI

Centro servizi Il Vulcano – Nola, Napoli, 2001 – arch. Renzo Piano RPBW

fonte: Favero & Milan Ingegneria

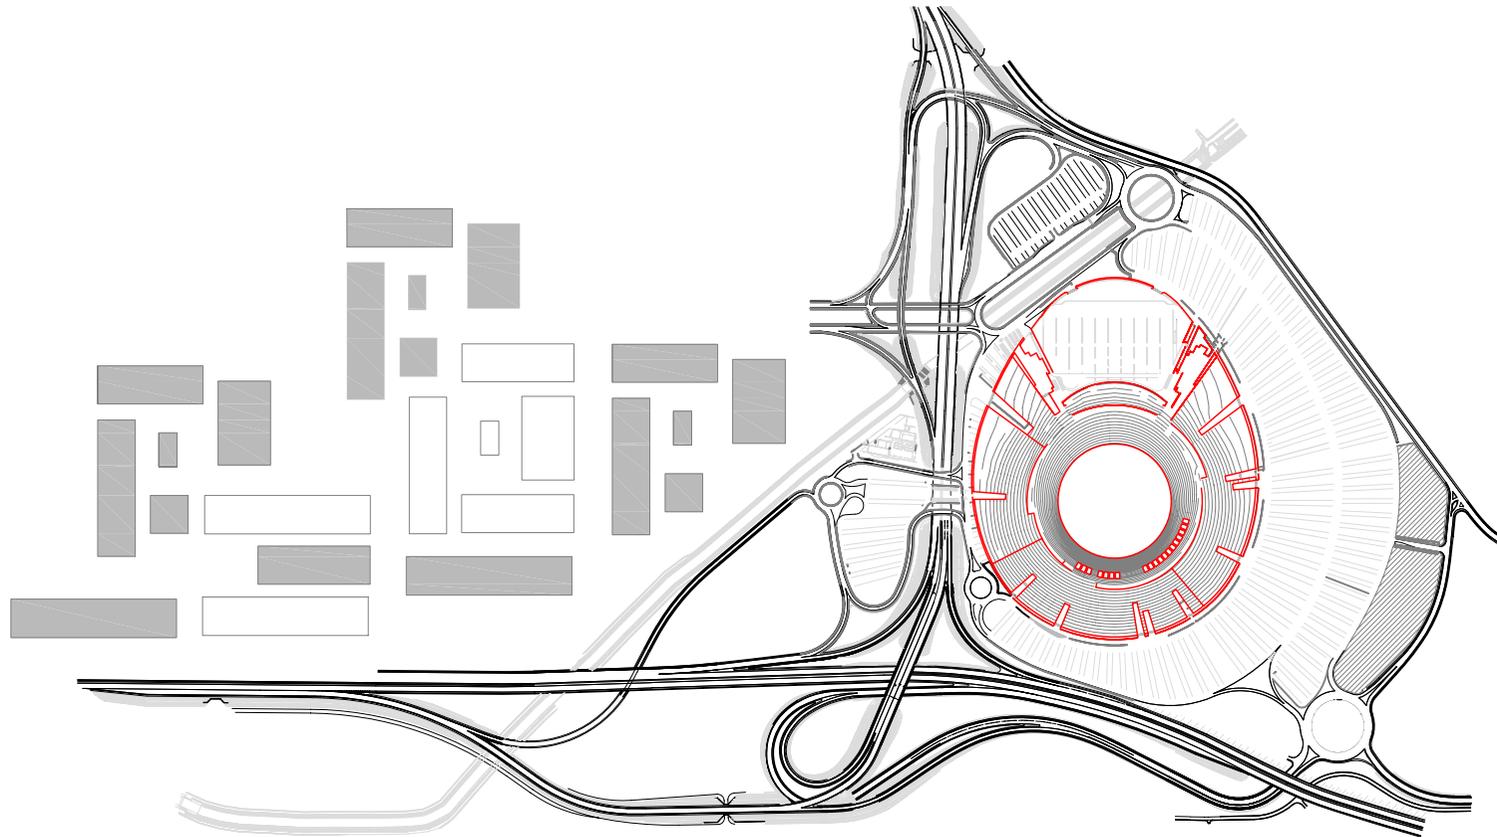

Pianta del complesso scala 1: 10000

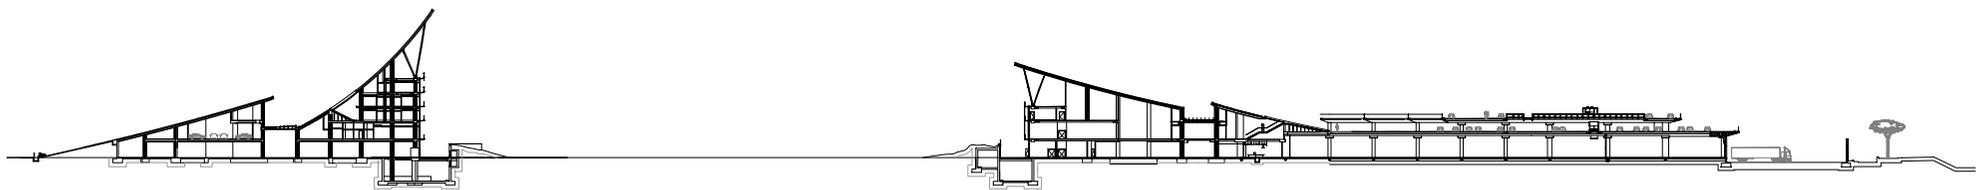

Sezione longitudinale scala 1: 2000