PIANTE E SEZIONI

Show-room Diesel - Londra, 2002 - progetto di Favero & Milan Ingegneria

fonte: Favero & Milan Ingegneria

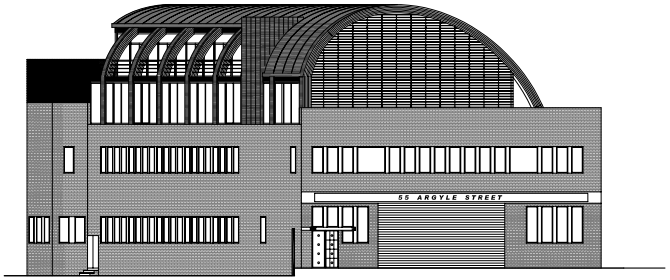

prospetto lungo strada

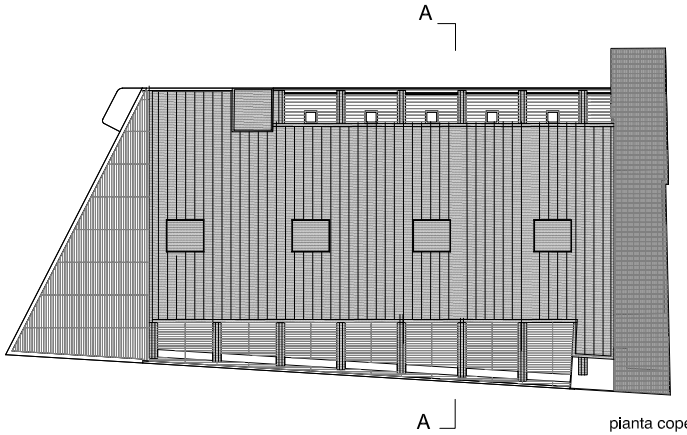

pianta coperture

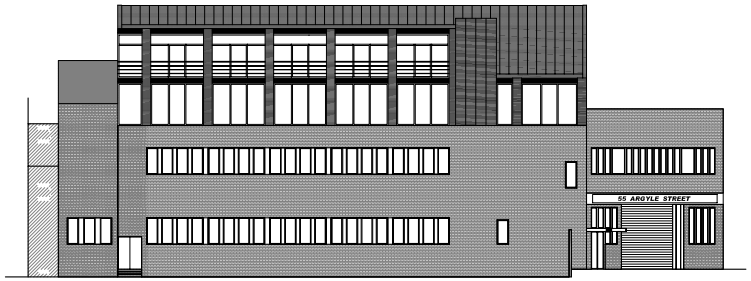

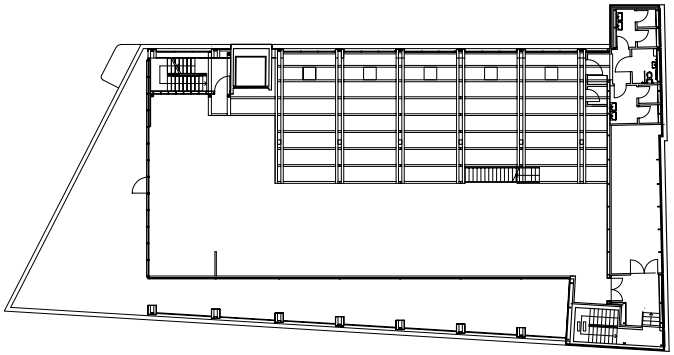

sezione B - B

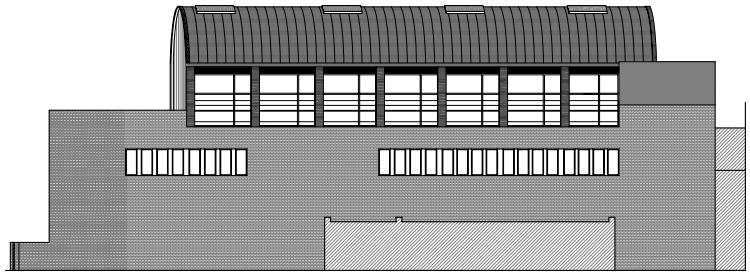

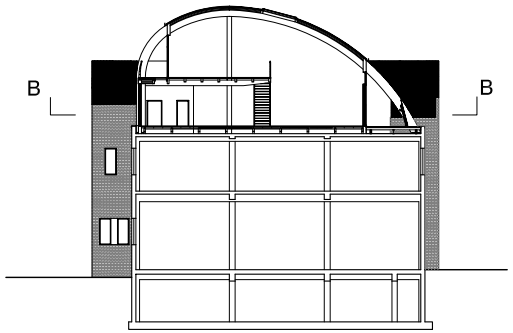

sezione A - A

0 5 10 15 m scala 1: 500

www.archinfo.it