



PIANTE E SEZIONI

Fiera di Rimini - Rimini 2004 - arch.Volkwin Marg, gmp-Von Gerkan Marg und Partner


fonte: Favero & Milan Ingegneria

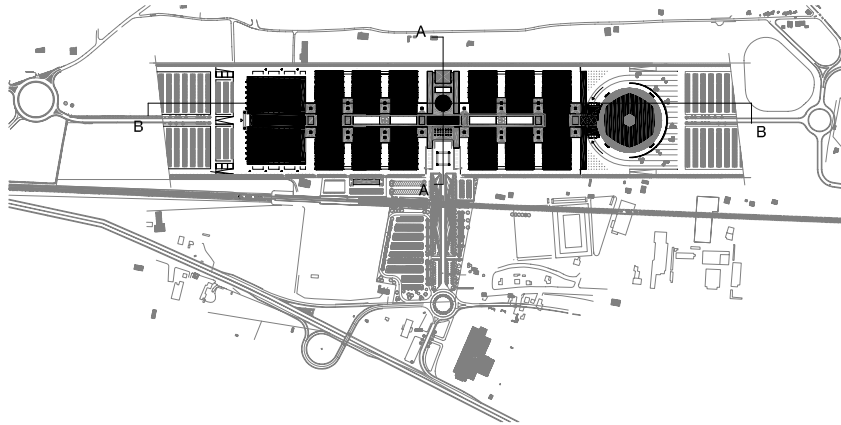


0 100 200 450m scala 1: 15.000

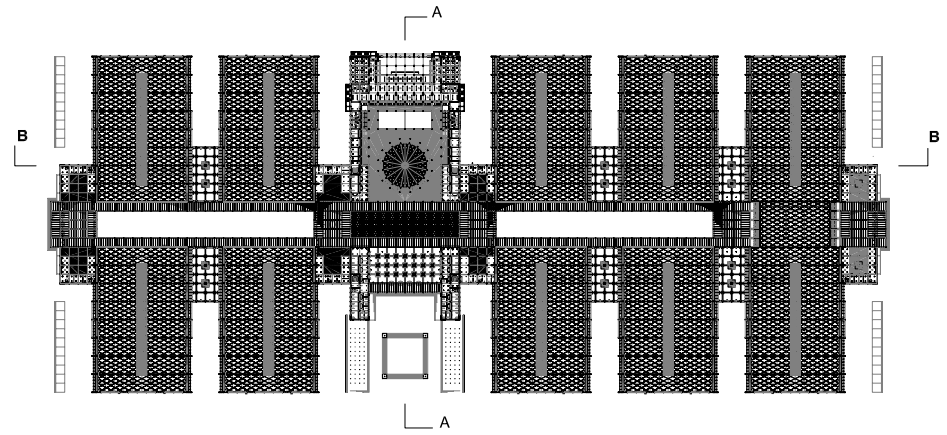

0 50 100 150 m scala 1: 5.000 pianta coperture

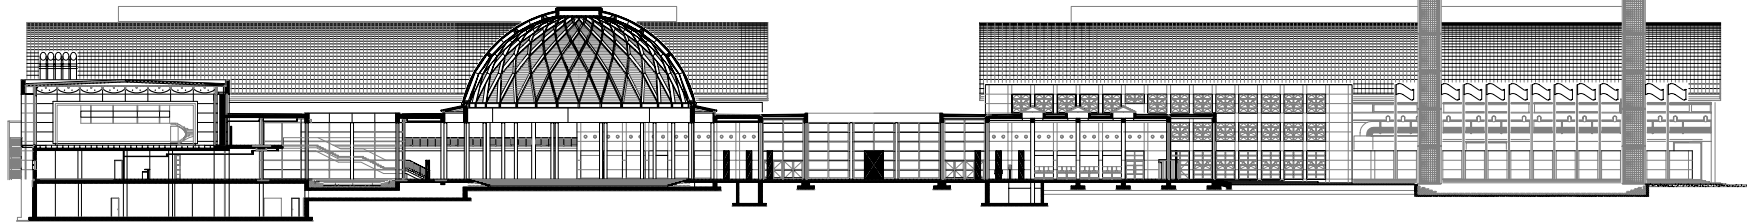

0 10 20 30 m scala 1: 1.000 sezione A - A

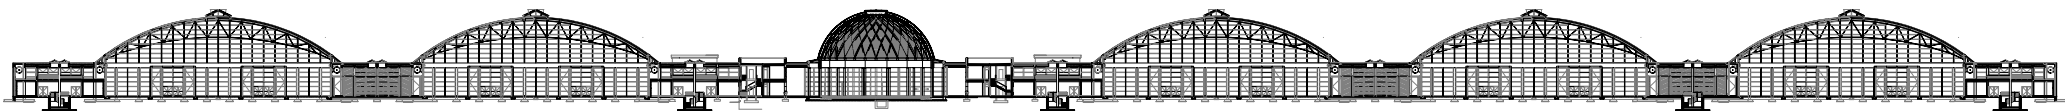

0 20 40 60 m scala 1: 2.000 sezione B - B