


**PIANTA**  
**SCALA 1:100**



**PIAZZA**

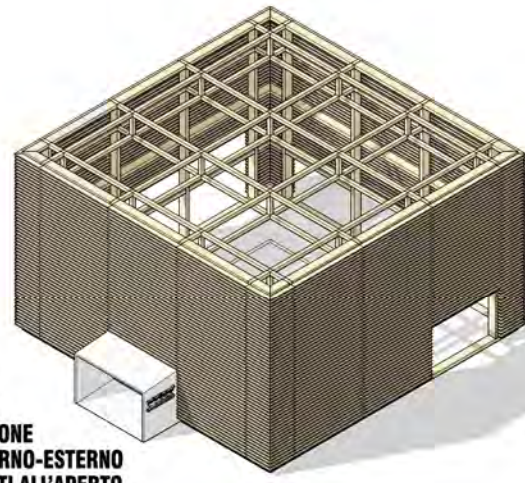


**NUCLEO  
RECINTO SICURO  
ELEMENTO DI UNIONE  
MEDIAZIONE INTERNO-ESTERNO  
SPAZIO PER EVENTI ALL'APERTO**

**SALA POLIFUNZIONALE**



**FLESSIBILITÀ FUNZIONALE  
MIX  
CAMERE DA LETTO  
SPAZIO PER EVENTI CULTURALI E DI AGGREGAZIONE**

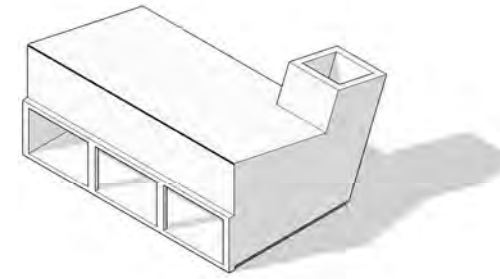

**ALLESTIMENTO DIURNO: I MOBILI VENGONO INCASSATI ALLA PARETE**



**ALLESTIMENTO NOTTURNO: I MOBILI VENGONO ESTRATTI**



**STRUTTURA INTELAIATA IN LEGNO  
LAMELLE FRANGISOLE**

**STRUTTURE DI COPERTURA  
COPERTURA VENTILATA**

**RIVESTIMENTO IN PANNELLI DI LEGNO BIANCO  
CAMERA DI VENTILAZIONE  
TAVOLATO DI CHIUSURA  
ISOLANTE  
TAVOLATO DI CHIUSURA  
RIVESTIMENTO IN PANNELLI DI LEGNO BIANCO**

**STRUTTURE IN ELEVAZIONE  
FACCIATA VENTILATA**


**RIVESTIMENTO IN PANNELLI DI LEGNO BIANCO  
CAMERA DI VENTILAZIONE  
TAVOLATO DI CHIUSURA  
ISOLANTE  
TAVOLATO DI CHIUSURA  
RIVESTIMENTO IN PANNELLI DI LEGNO BIANCO**

**MOBILI INCASSATI A PARETE ESTRAIBILI E RUOTABILI**


**STRUTTURE DI CONTATTO CON IL TERRENO  
APPOGGIO AL TERRENO**

**PAVIMENTAZIONE IN LEGNO BIANCO  
IMPERMEABILIZZANTE  
TAVOLATO  
ISOLANTE  
CAMERA D'ARIA  
TAVOLATO**

**CERNIERA SFERICA IN ACCIAIO  
BASAMENTO TELESCOPICO PER COMPENSARE I DISLIVELLI DEL TERRENO  
PIASTRA ACCIAIO PER DISTRIBUIRE I CARICHI**

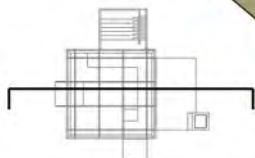


**SEZIONE PROSPETTICA  
SCALA 1:100**

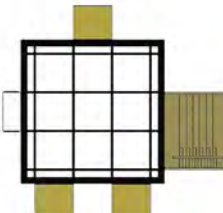


**DIVERSE AGGREGAZIONI DEGLI ELEMENTI**




**SERVIZI E MAGAZZINO**

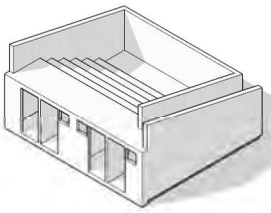



**COPERTURA A GRADONI  
PER EVENTI MUSICALI E CONFERENZE**

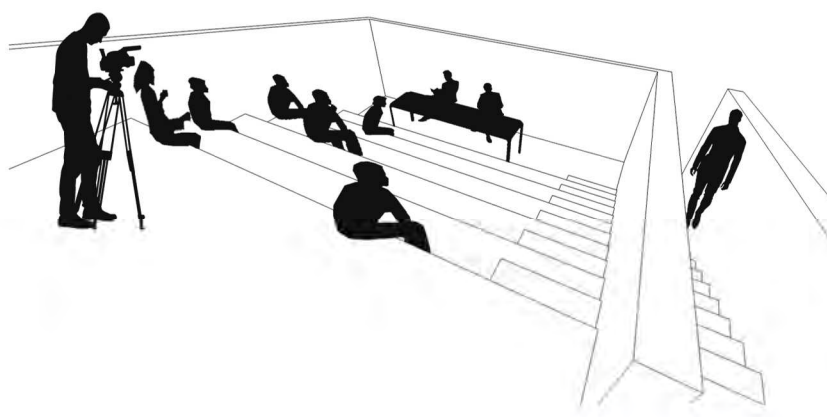

**CUCINA**

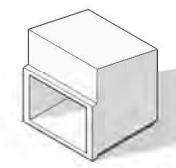


**RISTORAZIONE  
SPAZI PER EVENTI GASTRONOMICI  
BAR  
LABORATORI DI CUCINA**

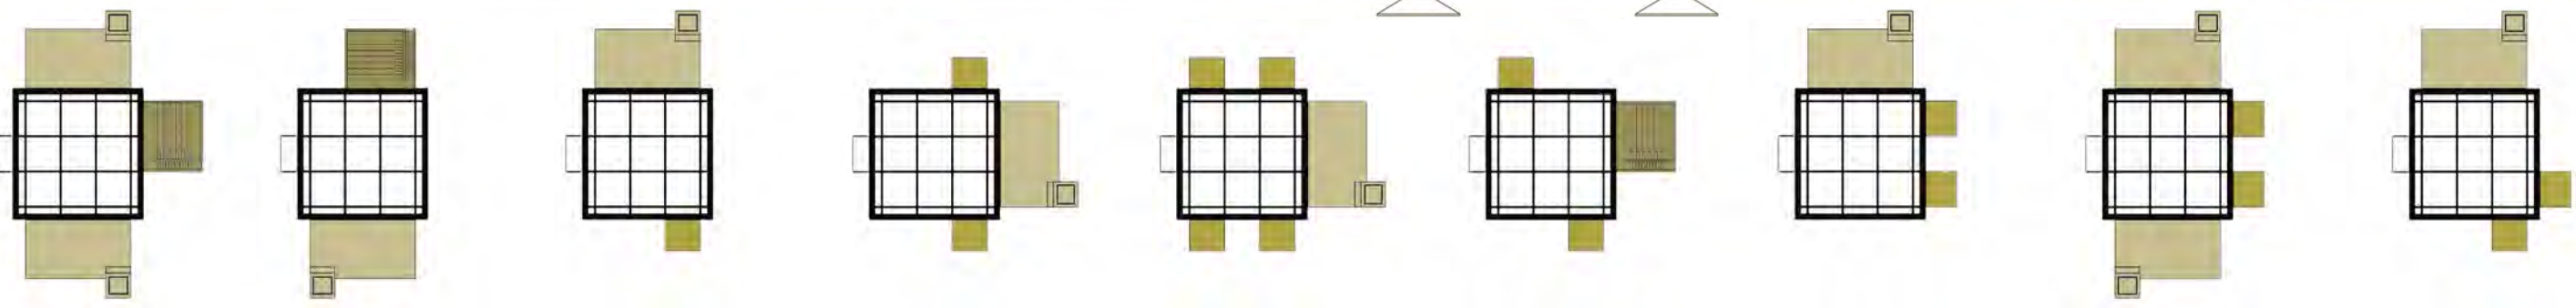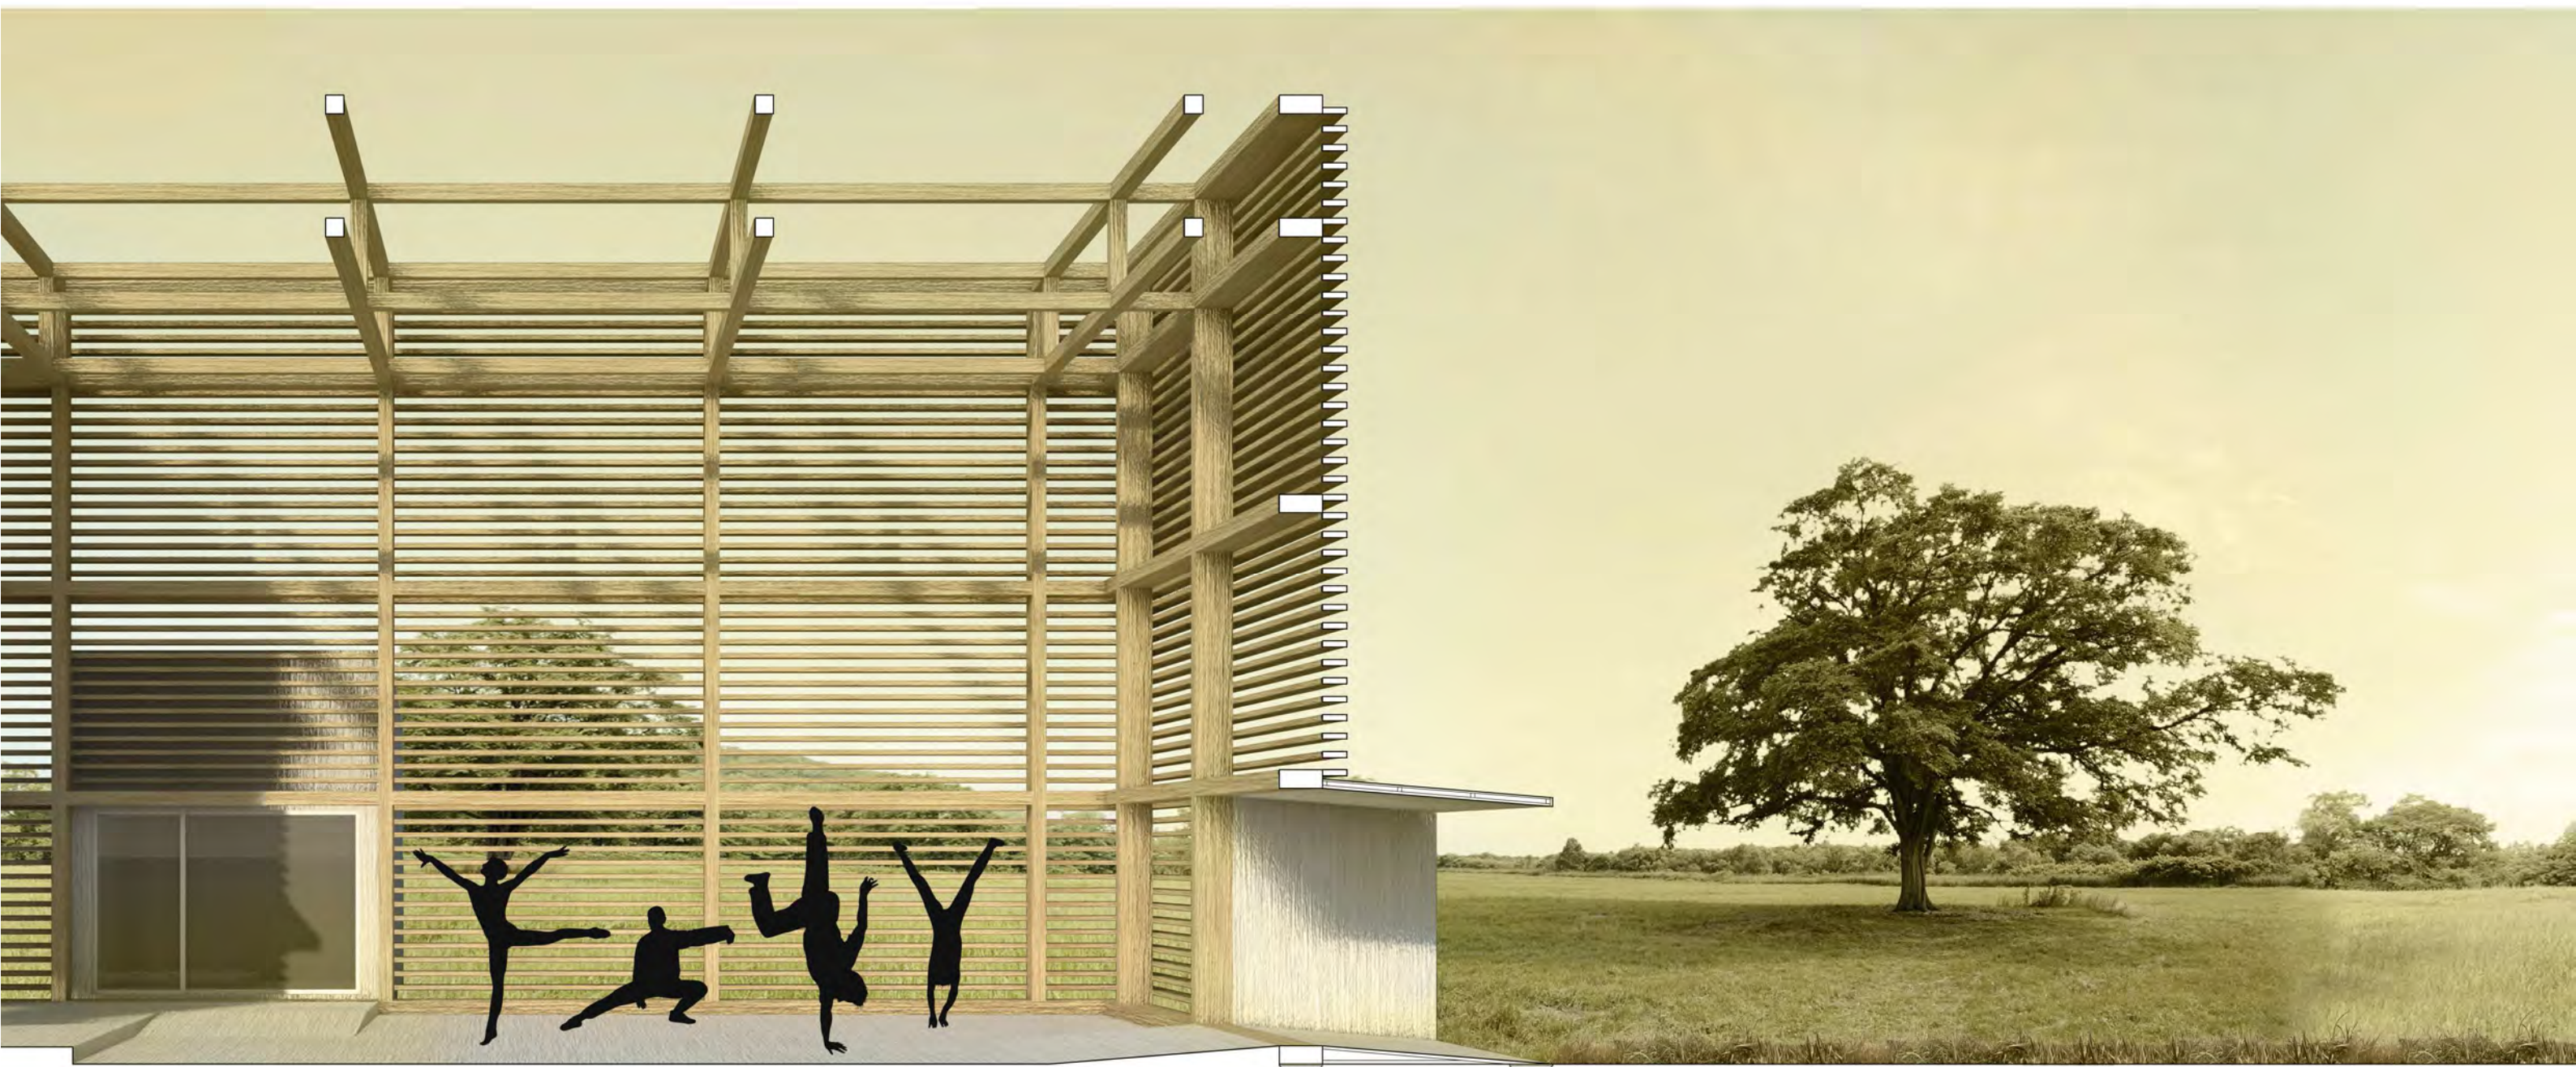





**SCHEMA COSTRUTTIVO**

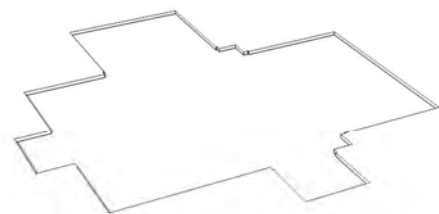


**SEMPLICE RASCHIAMENTO DEL TERRENO**

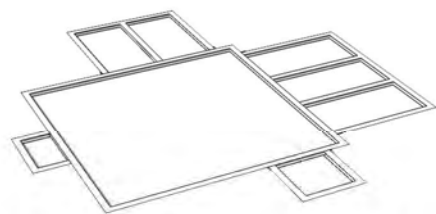


**APPOGGIO STRUTTURE DI FONDAZIONE COSTITUITE DA PIASTRE DI ACCIAIO PER LA DISTRIBUZIONE DEI CARICHI E BASAMENTI TELESCOPICI CON CERNIERE SFERICHE DI ACCIAIO**

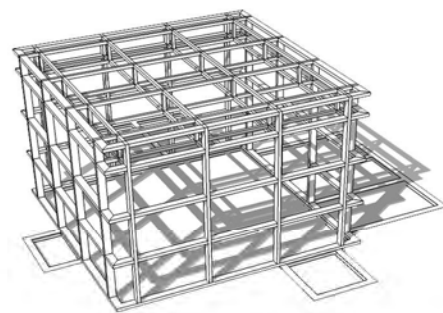

**MONTAGGIO TELAIO STRUTTURA PORTANTE DELLA PIAZZA**

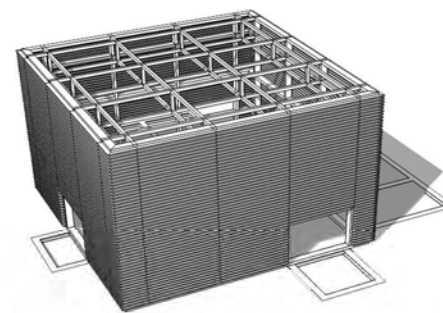

**FISSAGGIO LAMELLE ALLA STRUTTURA PORTANTE**

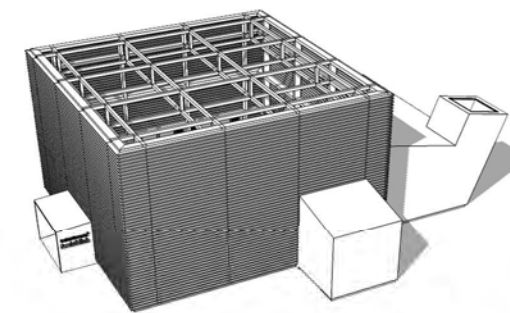

**MONTAGGIO STRUTTURA E RIVESTIMENTO DELLE SALE**

