CAPRIATA: CONNESSIONE DI TESTA SUPERIORE

Palahockey - Torino, 2003 - arch. Arata Isozaki & Associates

fonte: Favero & Milan Ingegneria

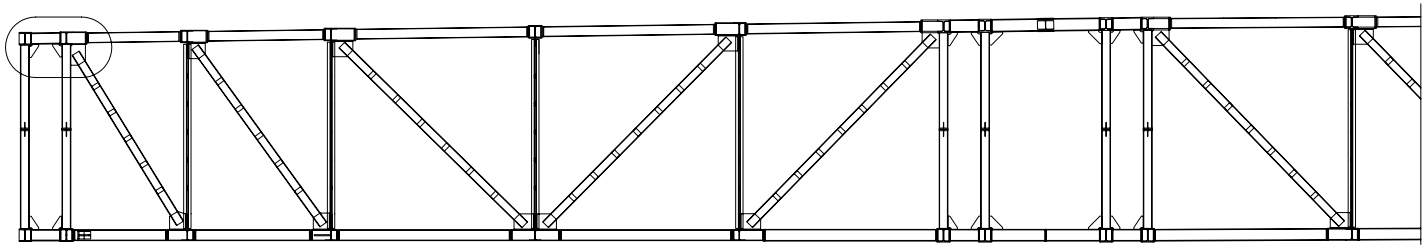

0 2 4 6 m scala 1: 200

Il particolare costruttivo mostra la connessione tramite imbullonamento e saldatura di un tirante alla catena superiore della trave reticolare.

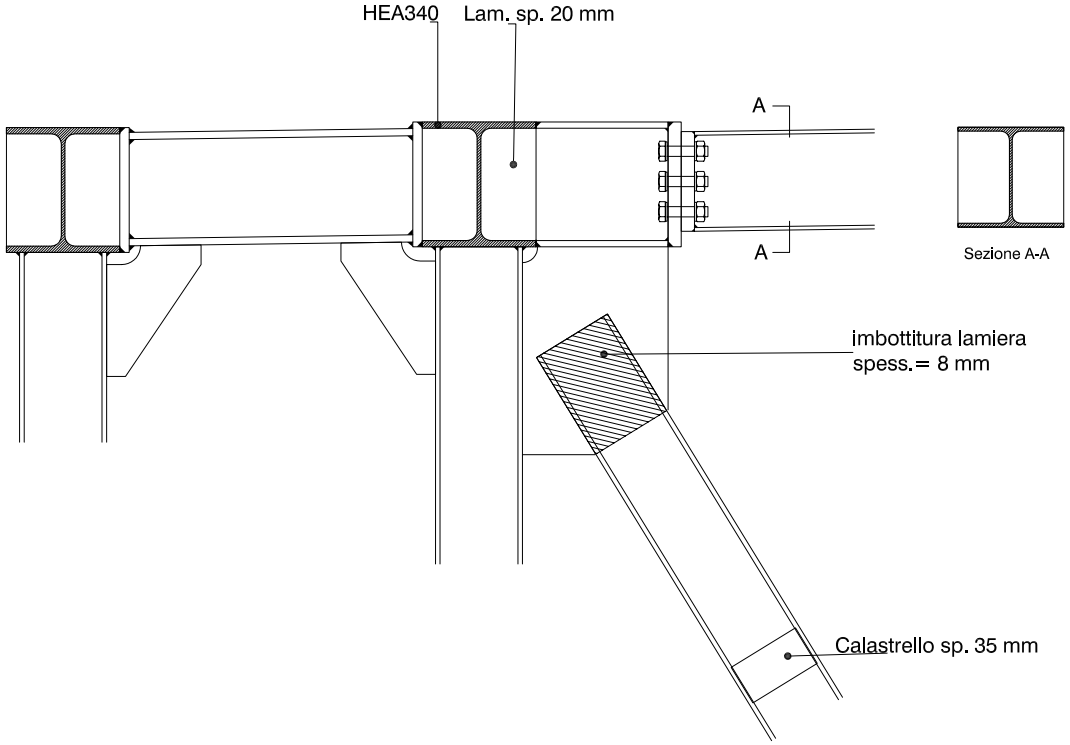

0 20 40 60 cm scala 1: 20

www.archinfo.it