IMPIANTO ELETTRICO - COLLEGAMENTI

Nuova biblioteca comunale con annesso auditorium - Curno (Bg) 2004 - progetto di ARCHEA studio di architettura

fonte: ARCHEA

Legenda distribuzione impianto elettrico	
- - -	tubazione in pvc flessibile o rigido per distribuzione sottotraccia in pareti o pavimenti
- · -	tubazione in pvc flessibile o rigido per distribuzione sottotraccia in pavimenti superiori o controsoffitti
——	tubazione in acciaio per distribuzione a vista

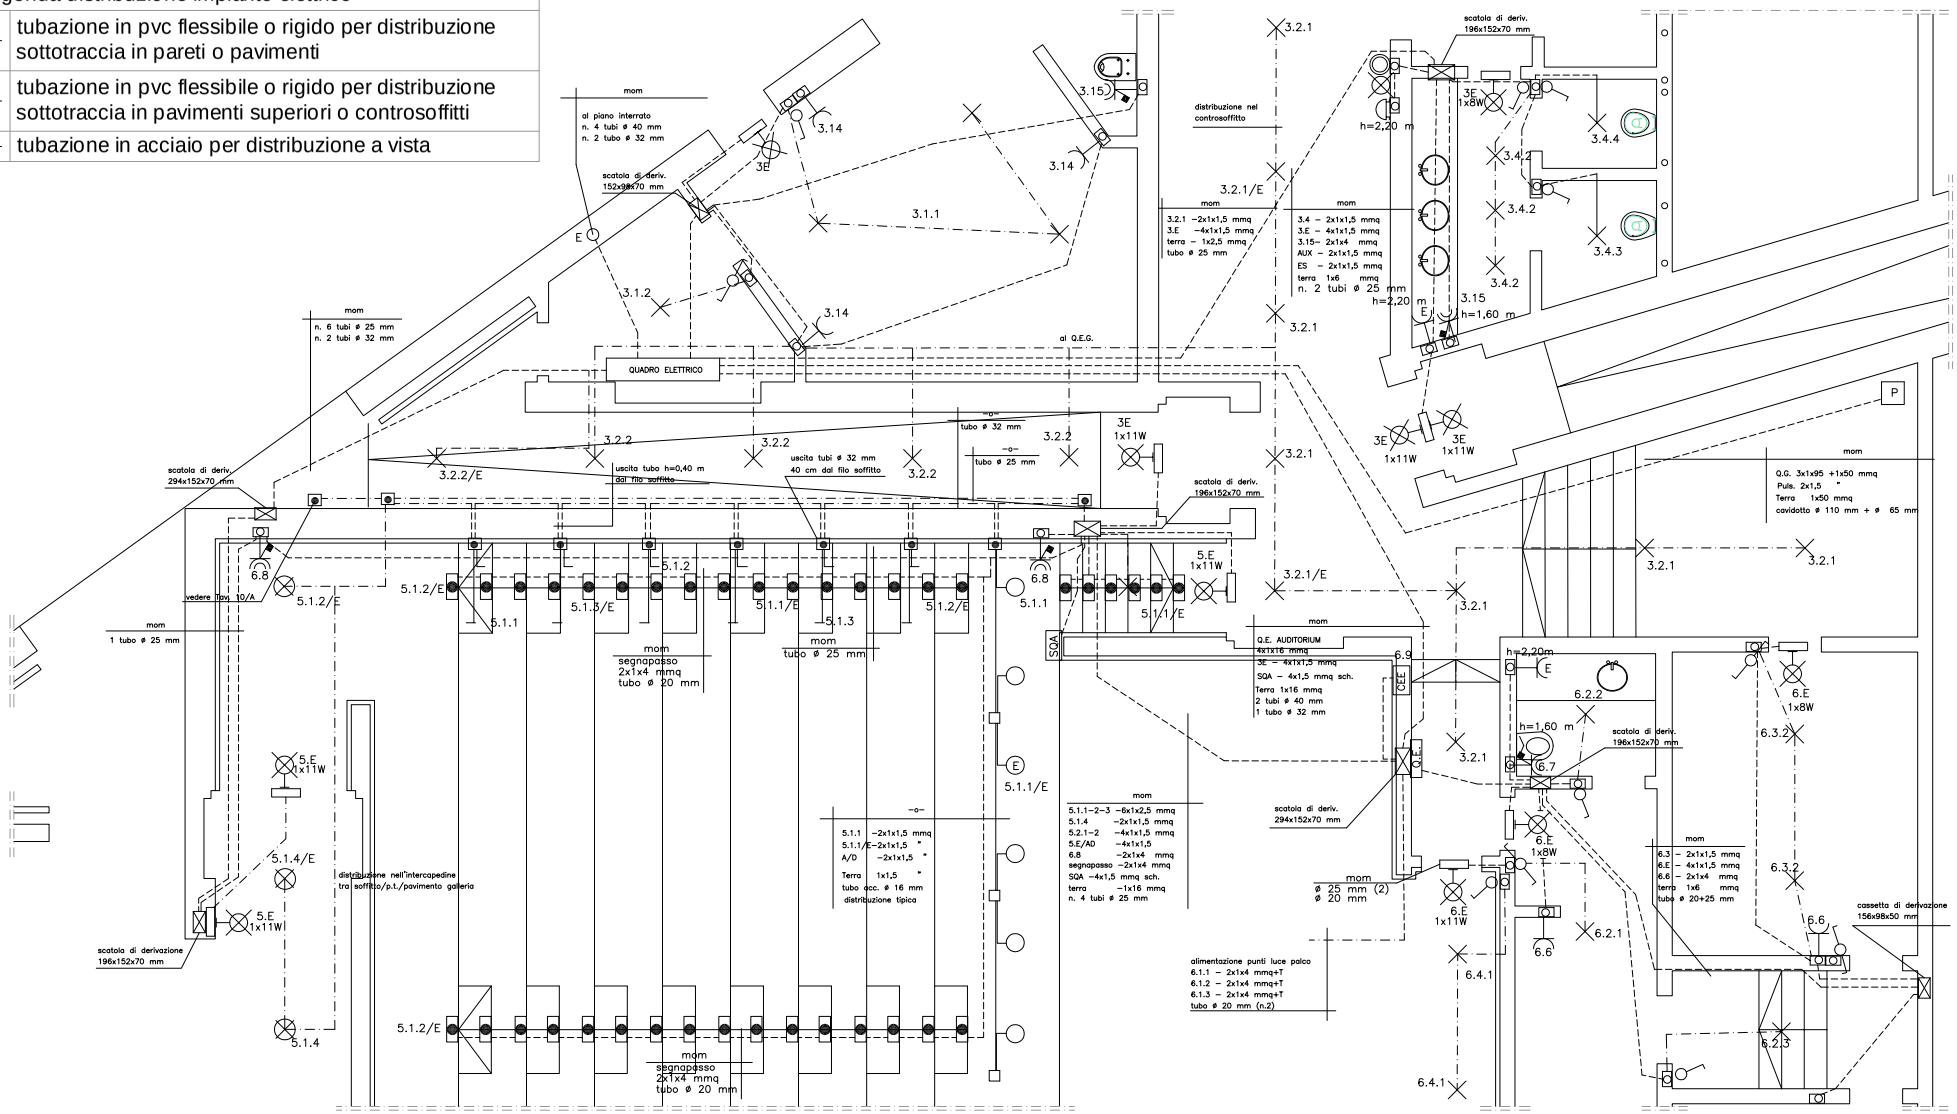

www.archinfo.it