
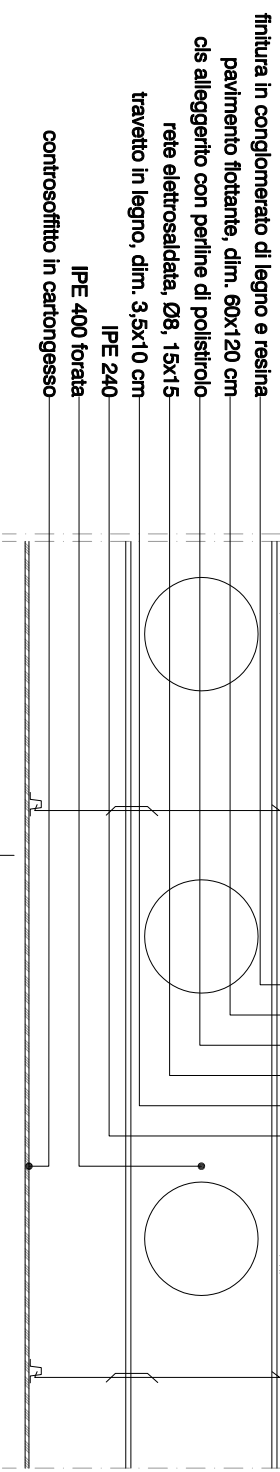
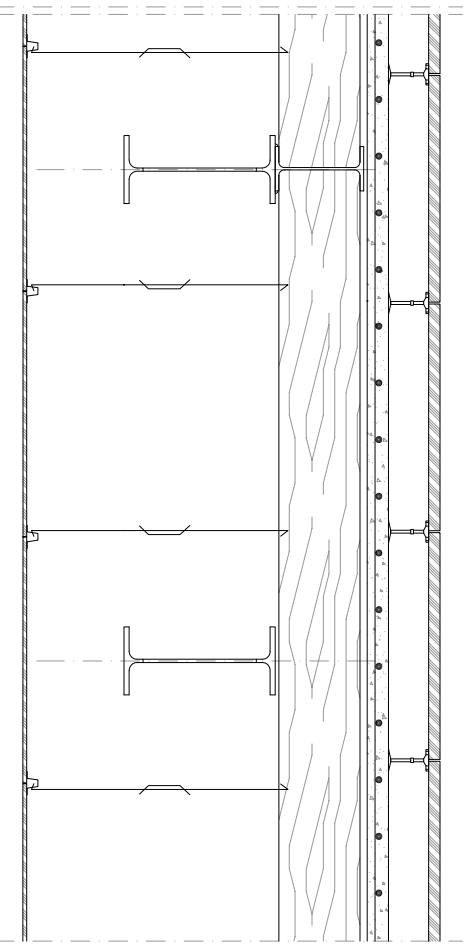


# SOLAIO REALIZZATO CON ORDITURA IN ACCIAIO E LEGNO

Nuovo municipio con annesso auditorium - Merate ( Lc ) 2005 - progetto di ARCHEA studio di architettura

fonte: ARCHEA

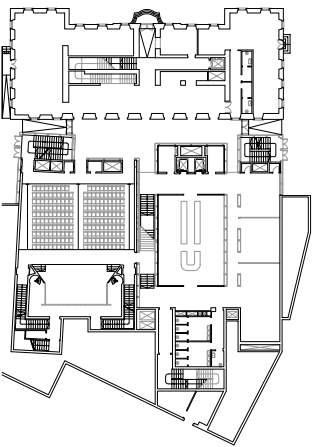

0 20 40 60 cm scala 1:20