
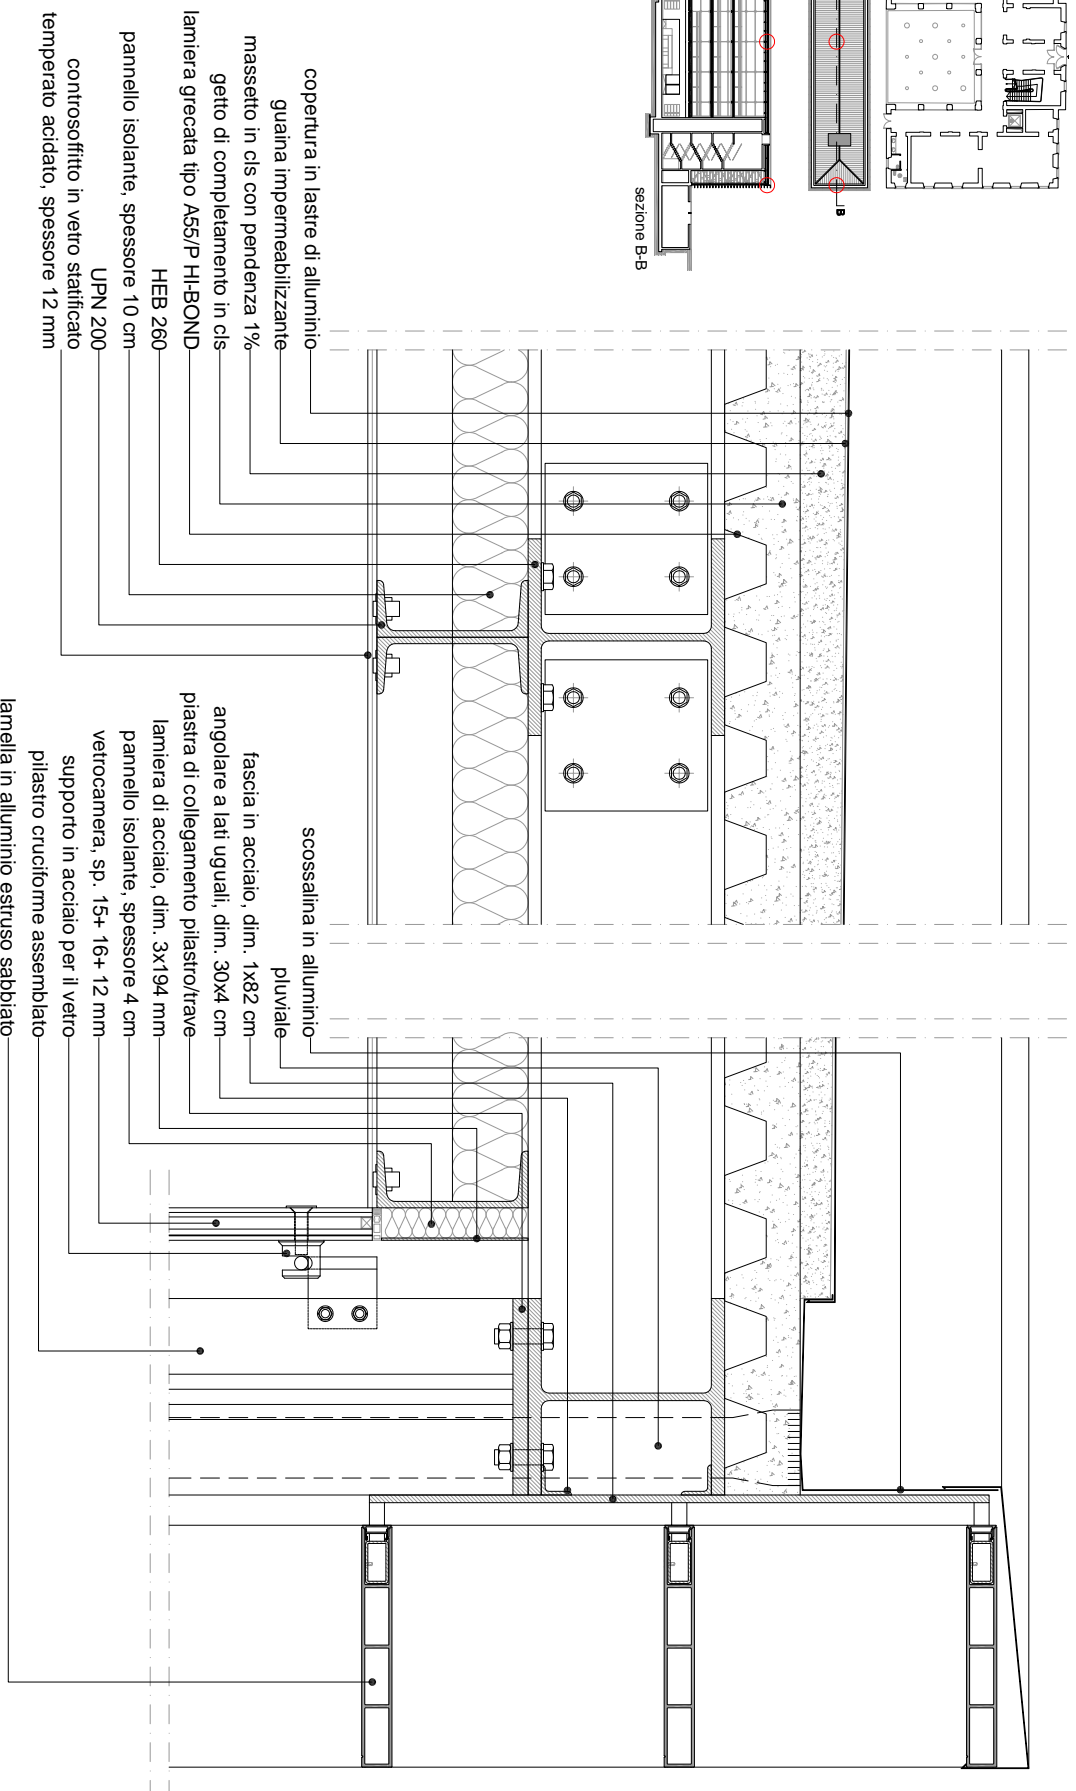


SOLAIO DI COPERTURA IN ACCIAIO

Recupero ed ampliamento della ex scuola elementare per la realizzazione della nuova biblioteca comunale - Nembro (Bg) 2003 - progetto di ARCHEA studio di architettura

fonte: ARCHEA

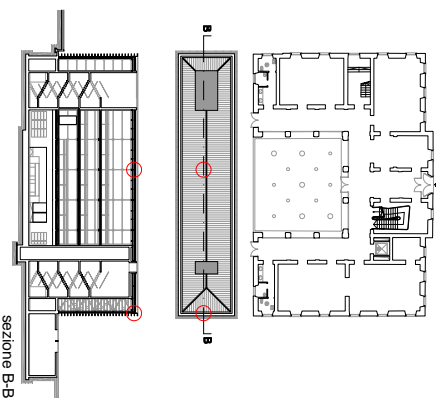

0 10 20 30 cm scala 1:10