



PLATEA: PIANTE E SEZIONI

Laguna Suite-Palace - Mestre, 2002 - Studio Dhk Architects


fonte: Favero & Milan Ingegneria

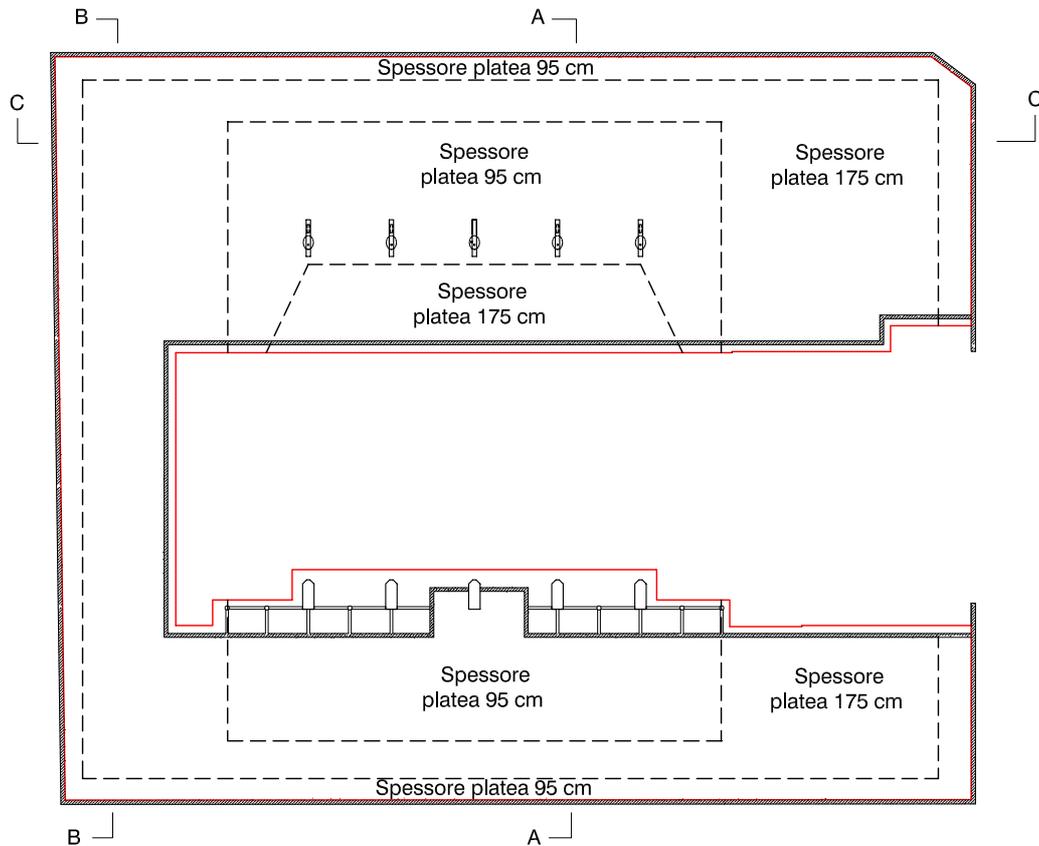


Planta fondazioni a platea
scala 1: 1500

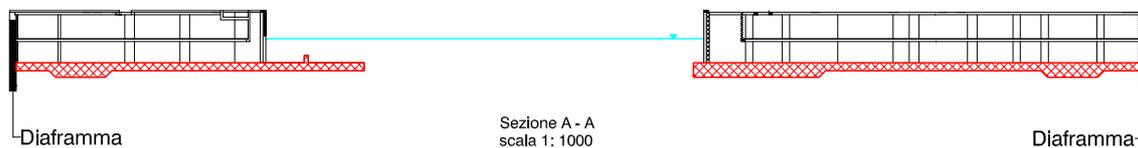

Sezione A - A
scala 1: 1000

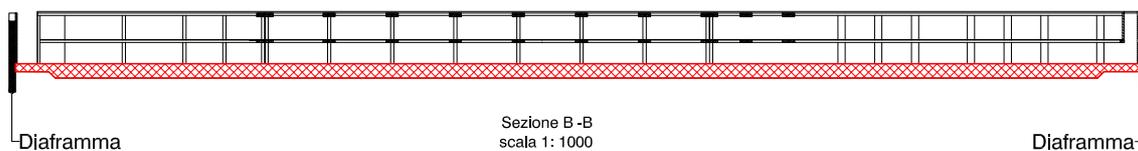

Sezione B - B
scala 1: 1000

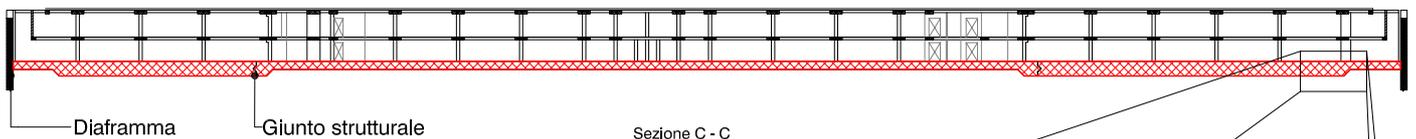


Sezione C - C
scala 1: 1000

La platea di fondazione non presenta uno spessore uniforme: lungo la fascia perimetrale esterna e i blocchi dedicati al residence e all'hotel il suo spessore è di 95 cm, mentre in corrispondenza delle rimanenti aree è di 175 cm.

Profilato SIKA serie "M" - tipo 0.32

Profilato SIKA serie "M" - tipo 0.32
stuoia bentonitica
magrone

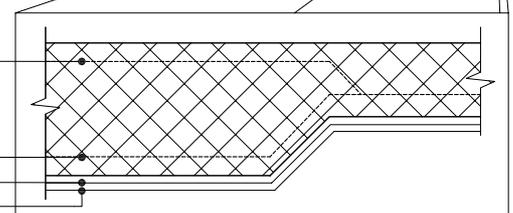

Particolare: cambio di spessore della platea

scala 1: 100