


DIFFERENTI TIPOLOGIE DI PALI

Centro servizi Il Vulcano – Nola, Napoli, 2001 – arch. Renzo Piano RPBW

fonte: Favero & Milan Ingegneria

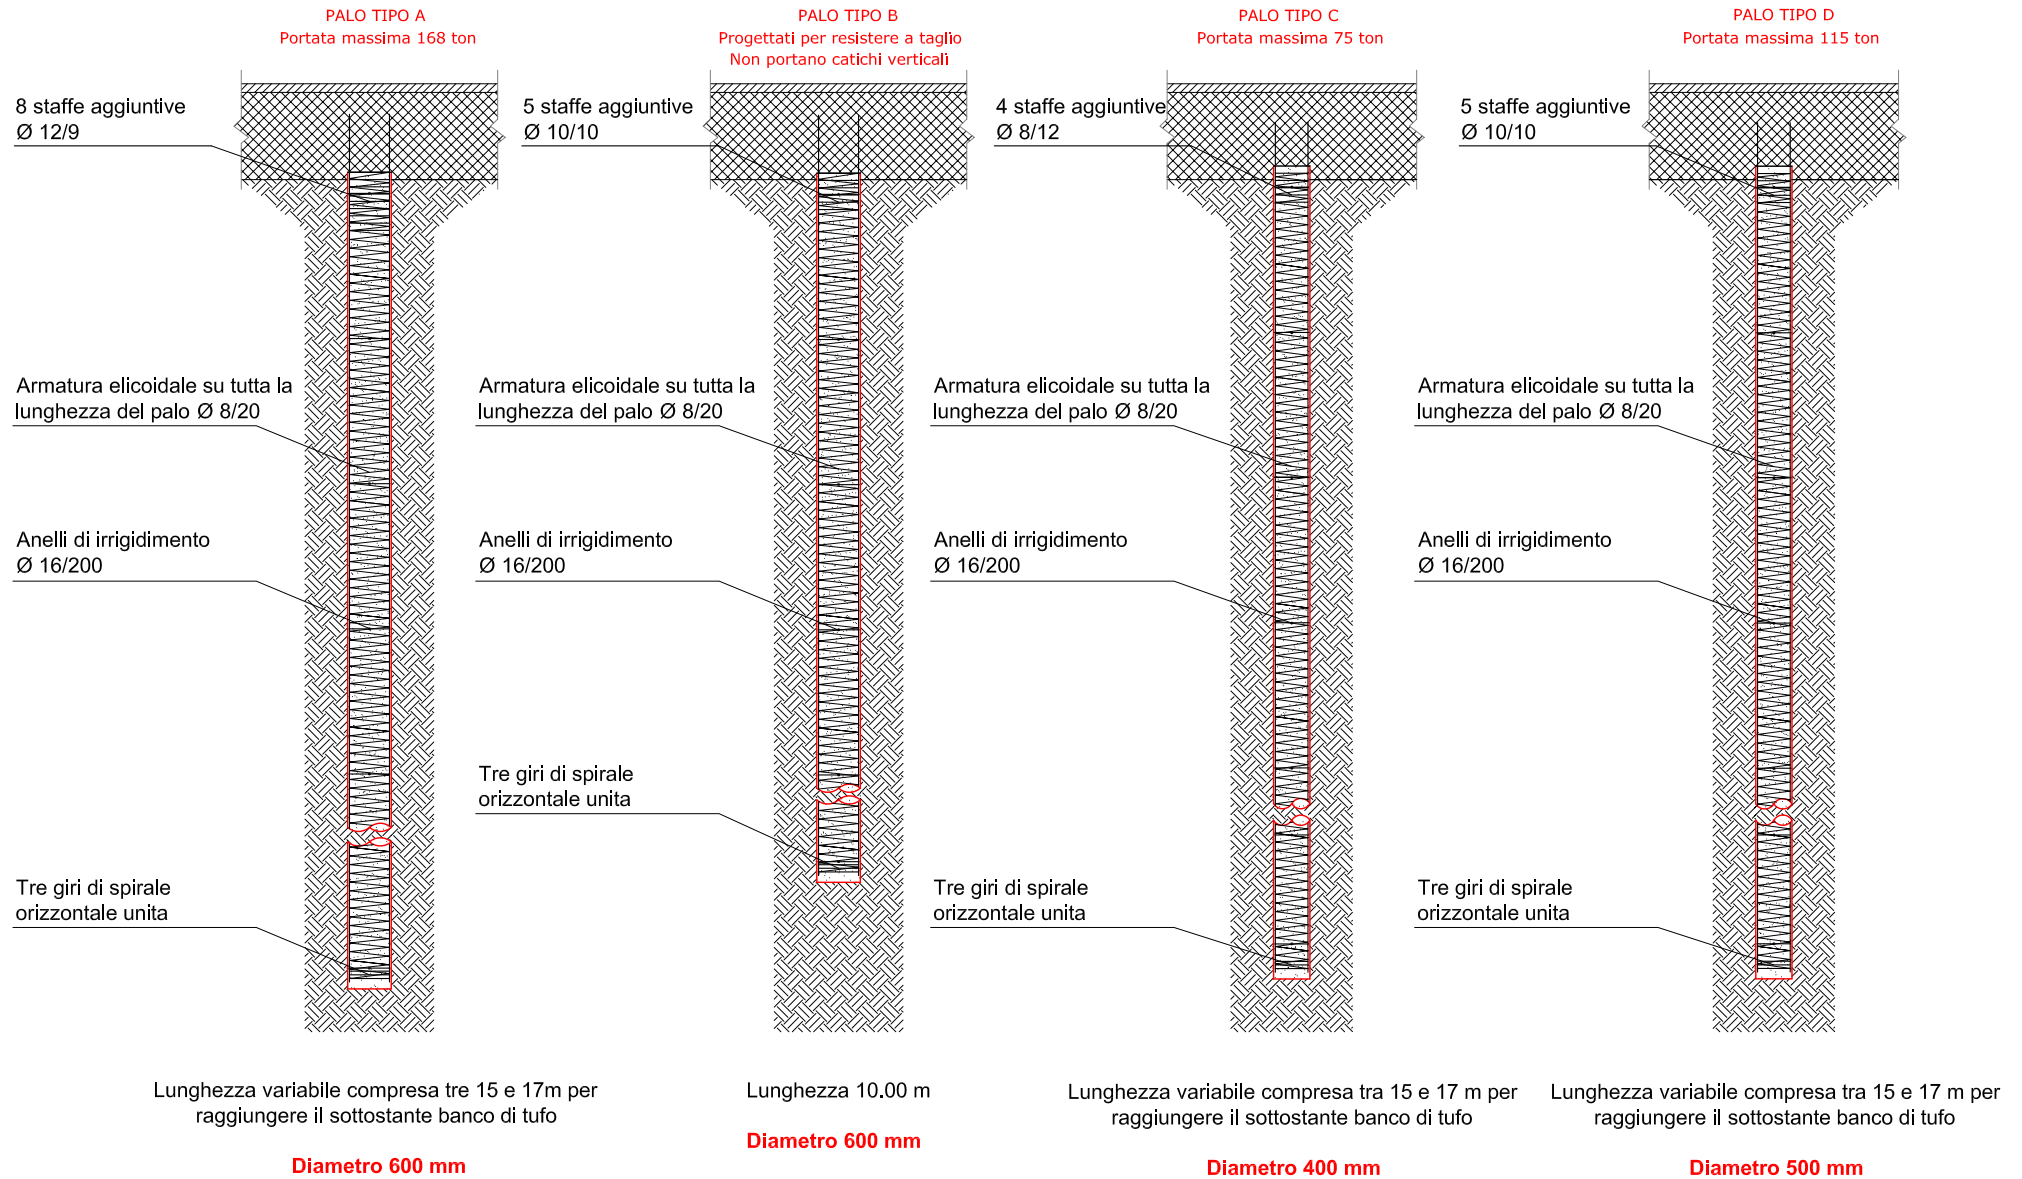

Sezione longitudinale Scala 1: 100