


# COPERTURA CONTINUA ISOLATA

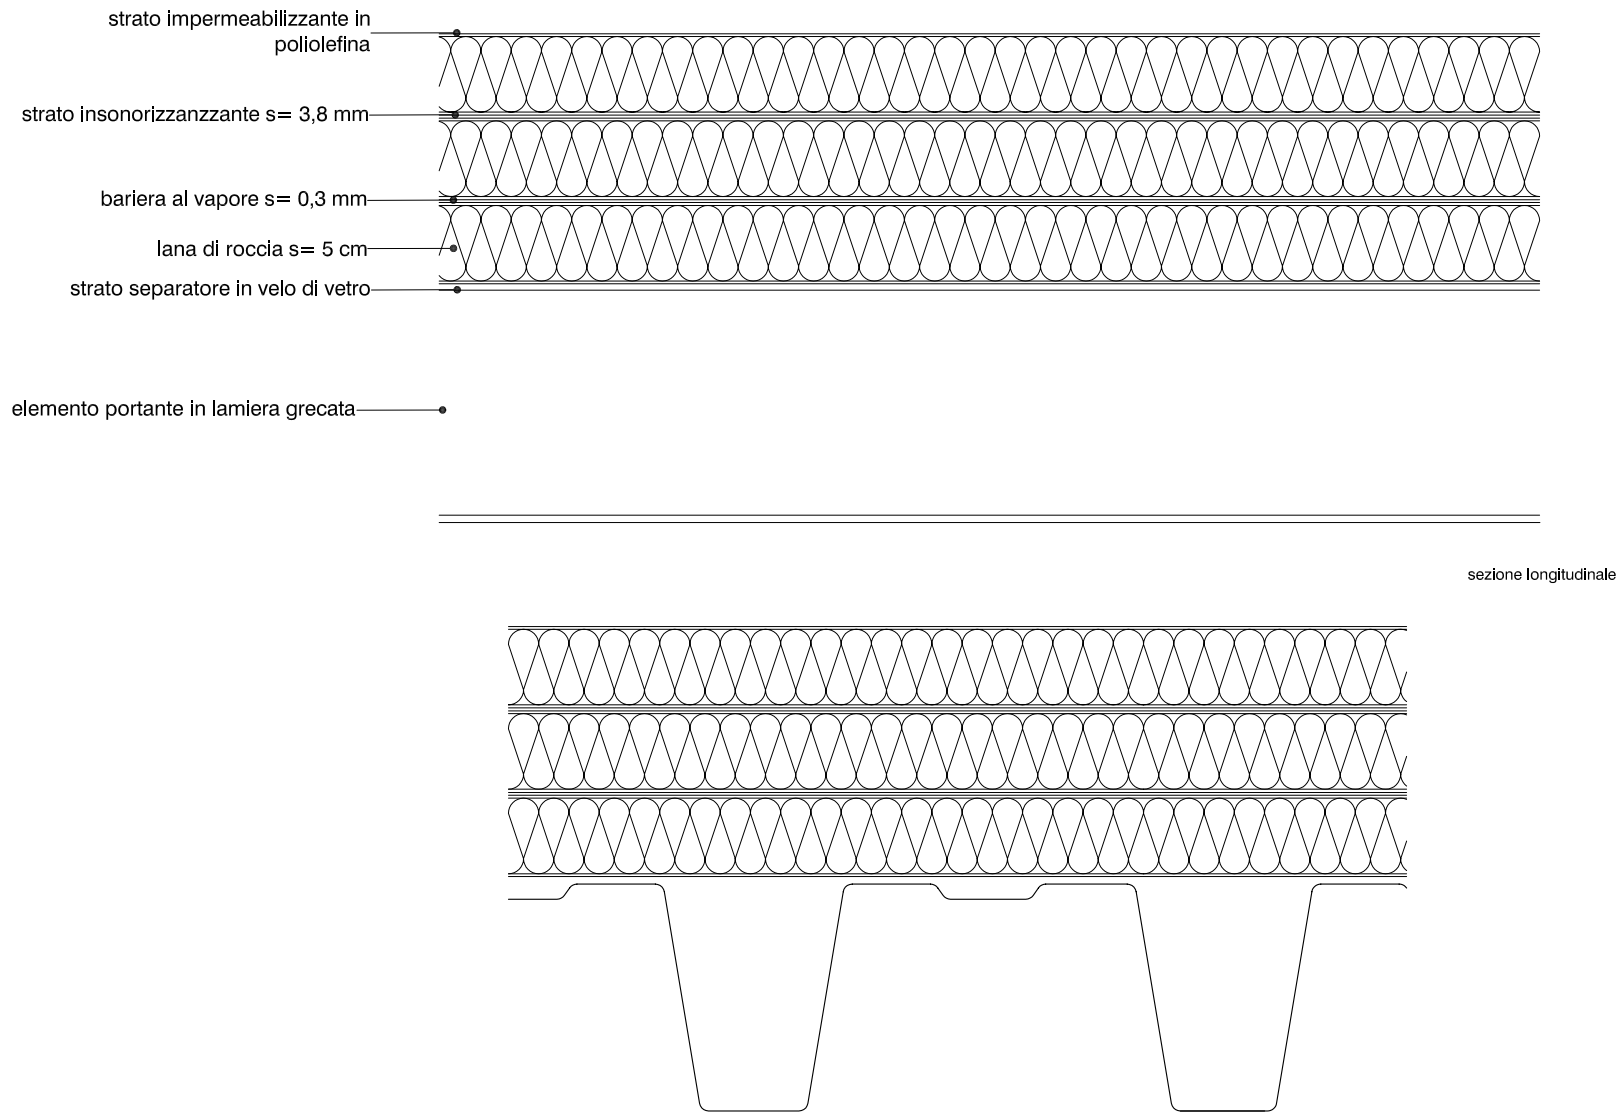

0 5 10 15 cm scala 1:5