CAPRIATA: GIUNTO DI DILATAZIONE

Palahockey - Torino, 2003 - arch. Arata Isozaki & Associates

fonte: Favero & Milan Ingegneria

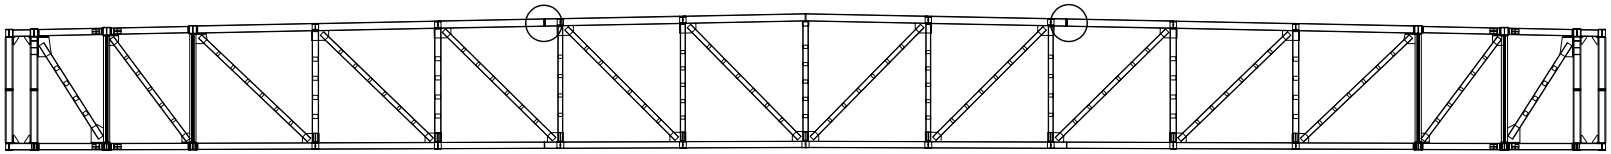

sezione trasversale

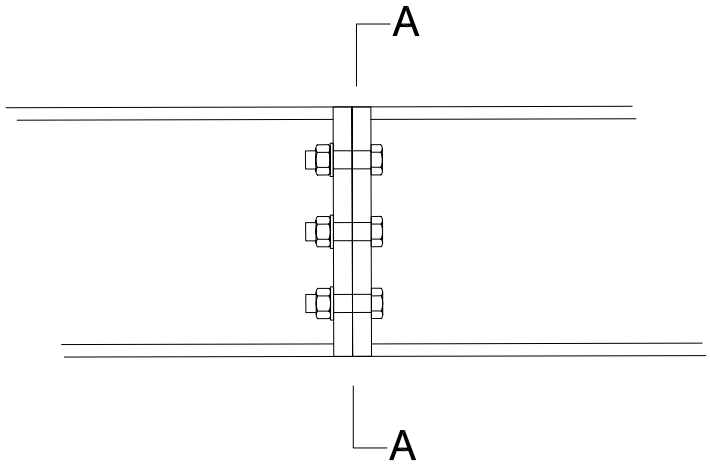

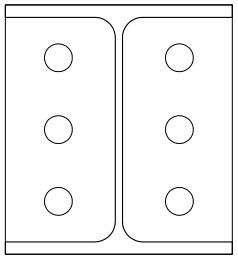

Sezione A-A

0 10 20 30 cm scala 1:10

www.archinfo.it